

46. 10/27. 276

道路位置指定申請図

道路となる土地の地名地番 **新座市大字片山字具沼前 800番5**


幅員 **4.00** メートル ・ 延長 **15.40** メートル ・ 自動車廻転広場

宅地総面積 **927m²**

縮尺	地籍図	1:300
	付近見取図	
尺	構造図	1:50
	公図写	1:600

平方メートル

46年10月27日第276号
幅員4.0m 延長15.4m

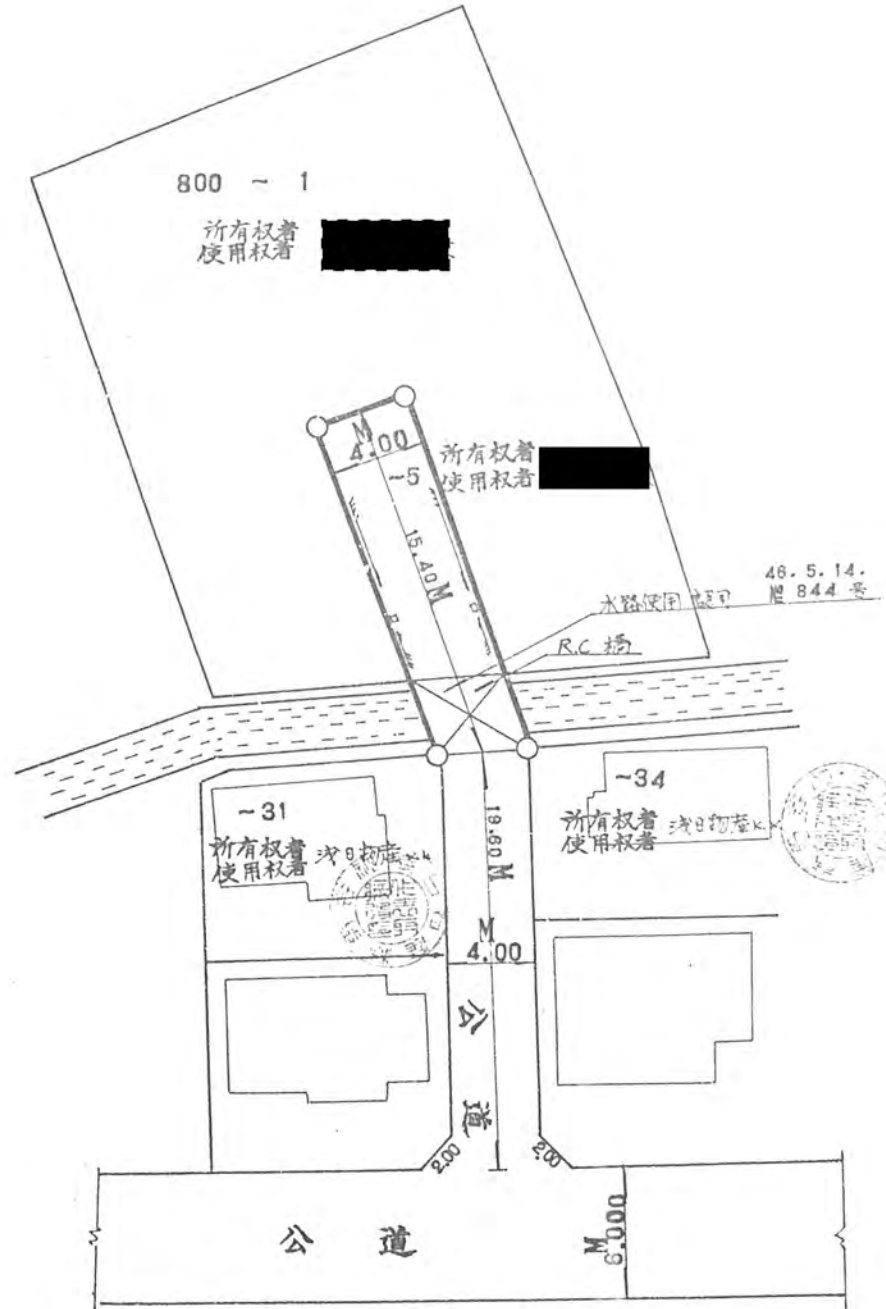

練馬区富士見台3丁目45番17号
株式会社影山建築設計事務所

影山一敏

