



46年11月18日第303号
幅員 4.0 m 延長 23.8 m

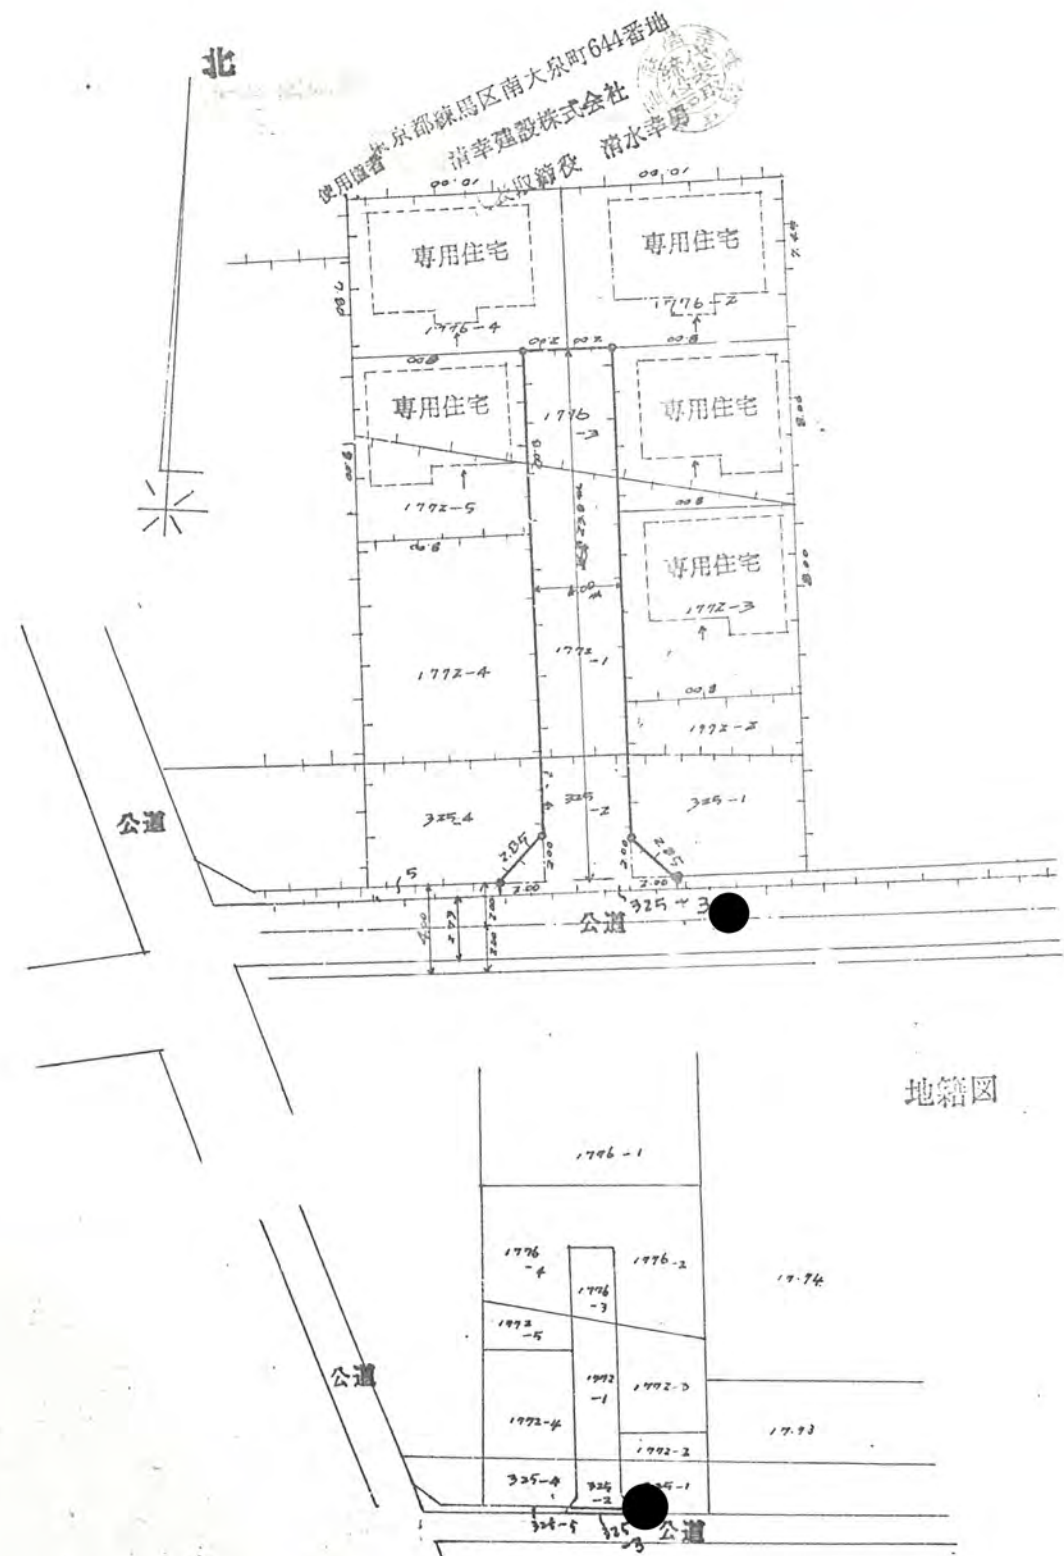


地籍圖

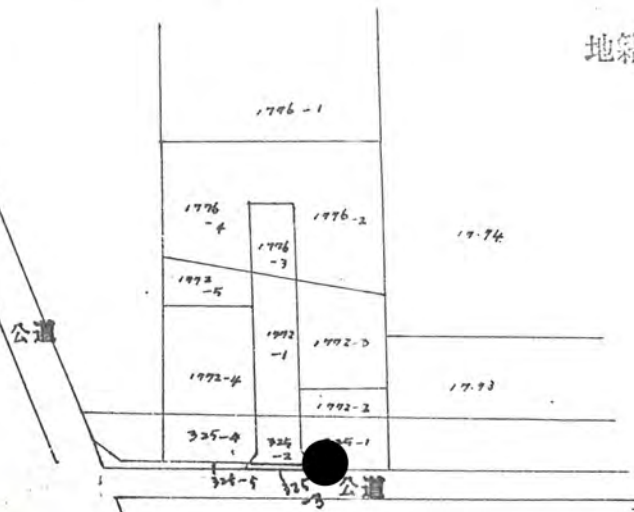

公図写


S = 1:600

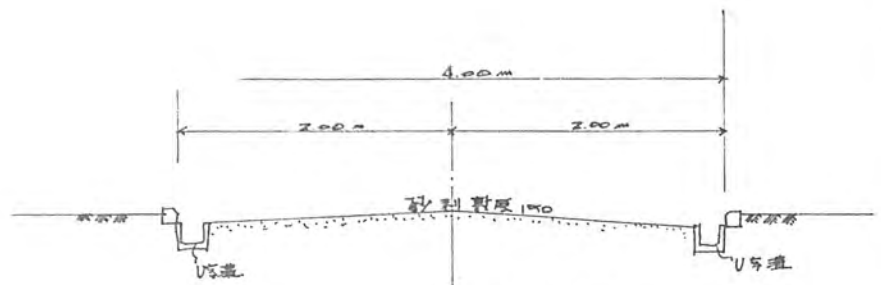

道路横断面圖


S=1:300

S=1:50

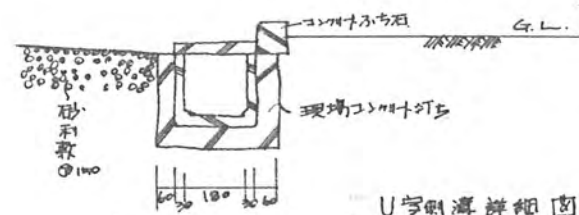

U字側溝詳細圖

S=1:20

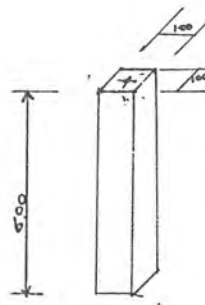

境界石

S=1:20