



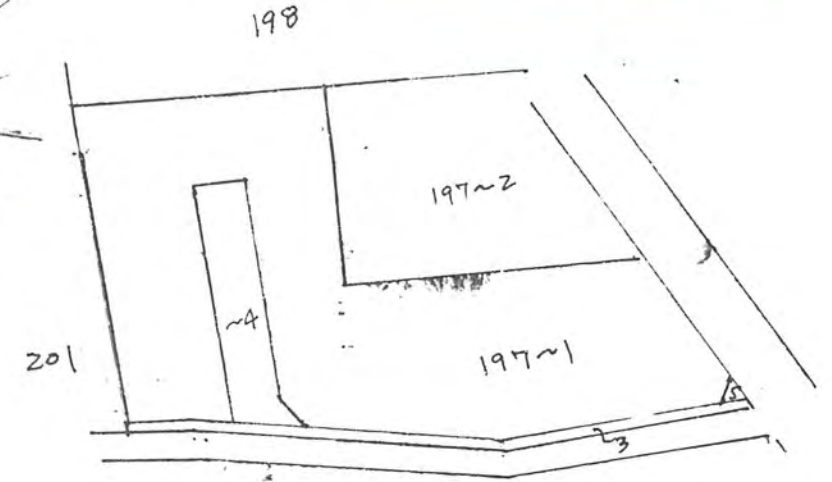



道路断面図

住宅

46年12月21日第347号
幅員4.0m 延長18.9m

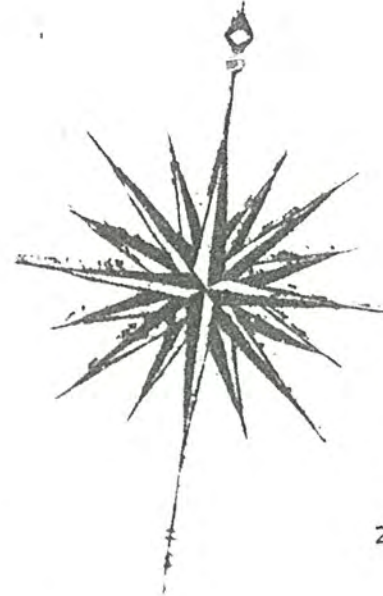

地籍図

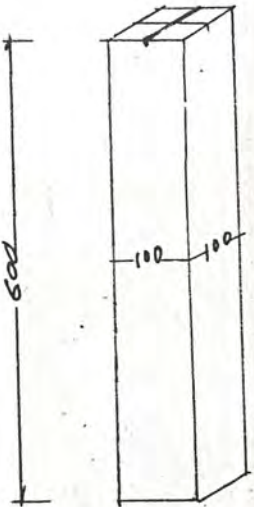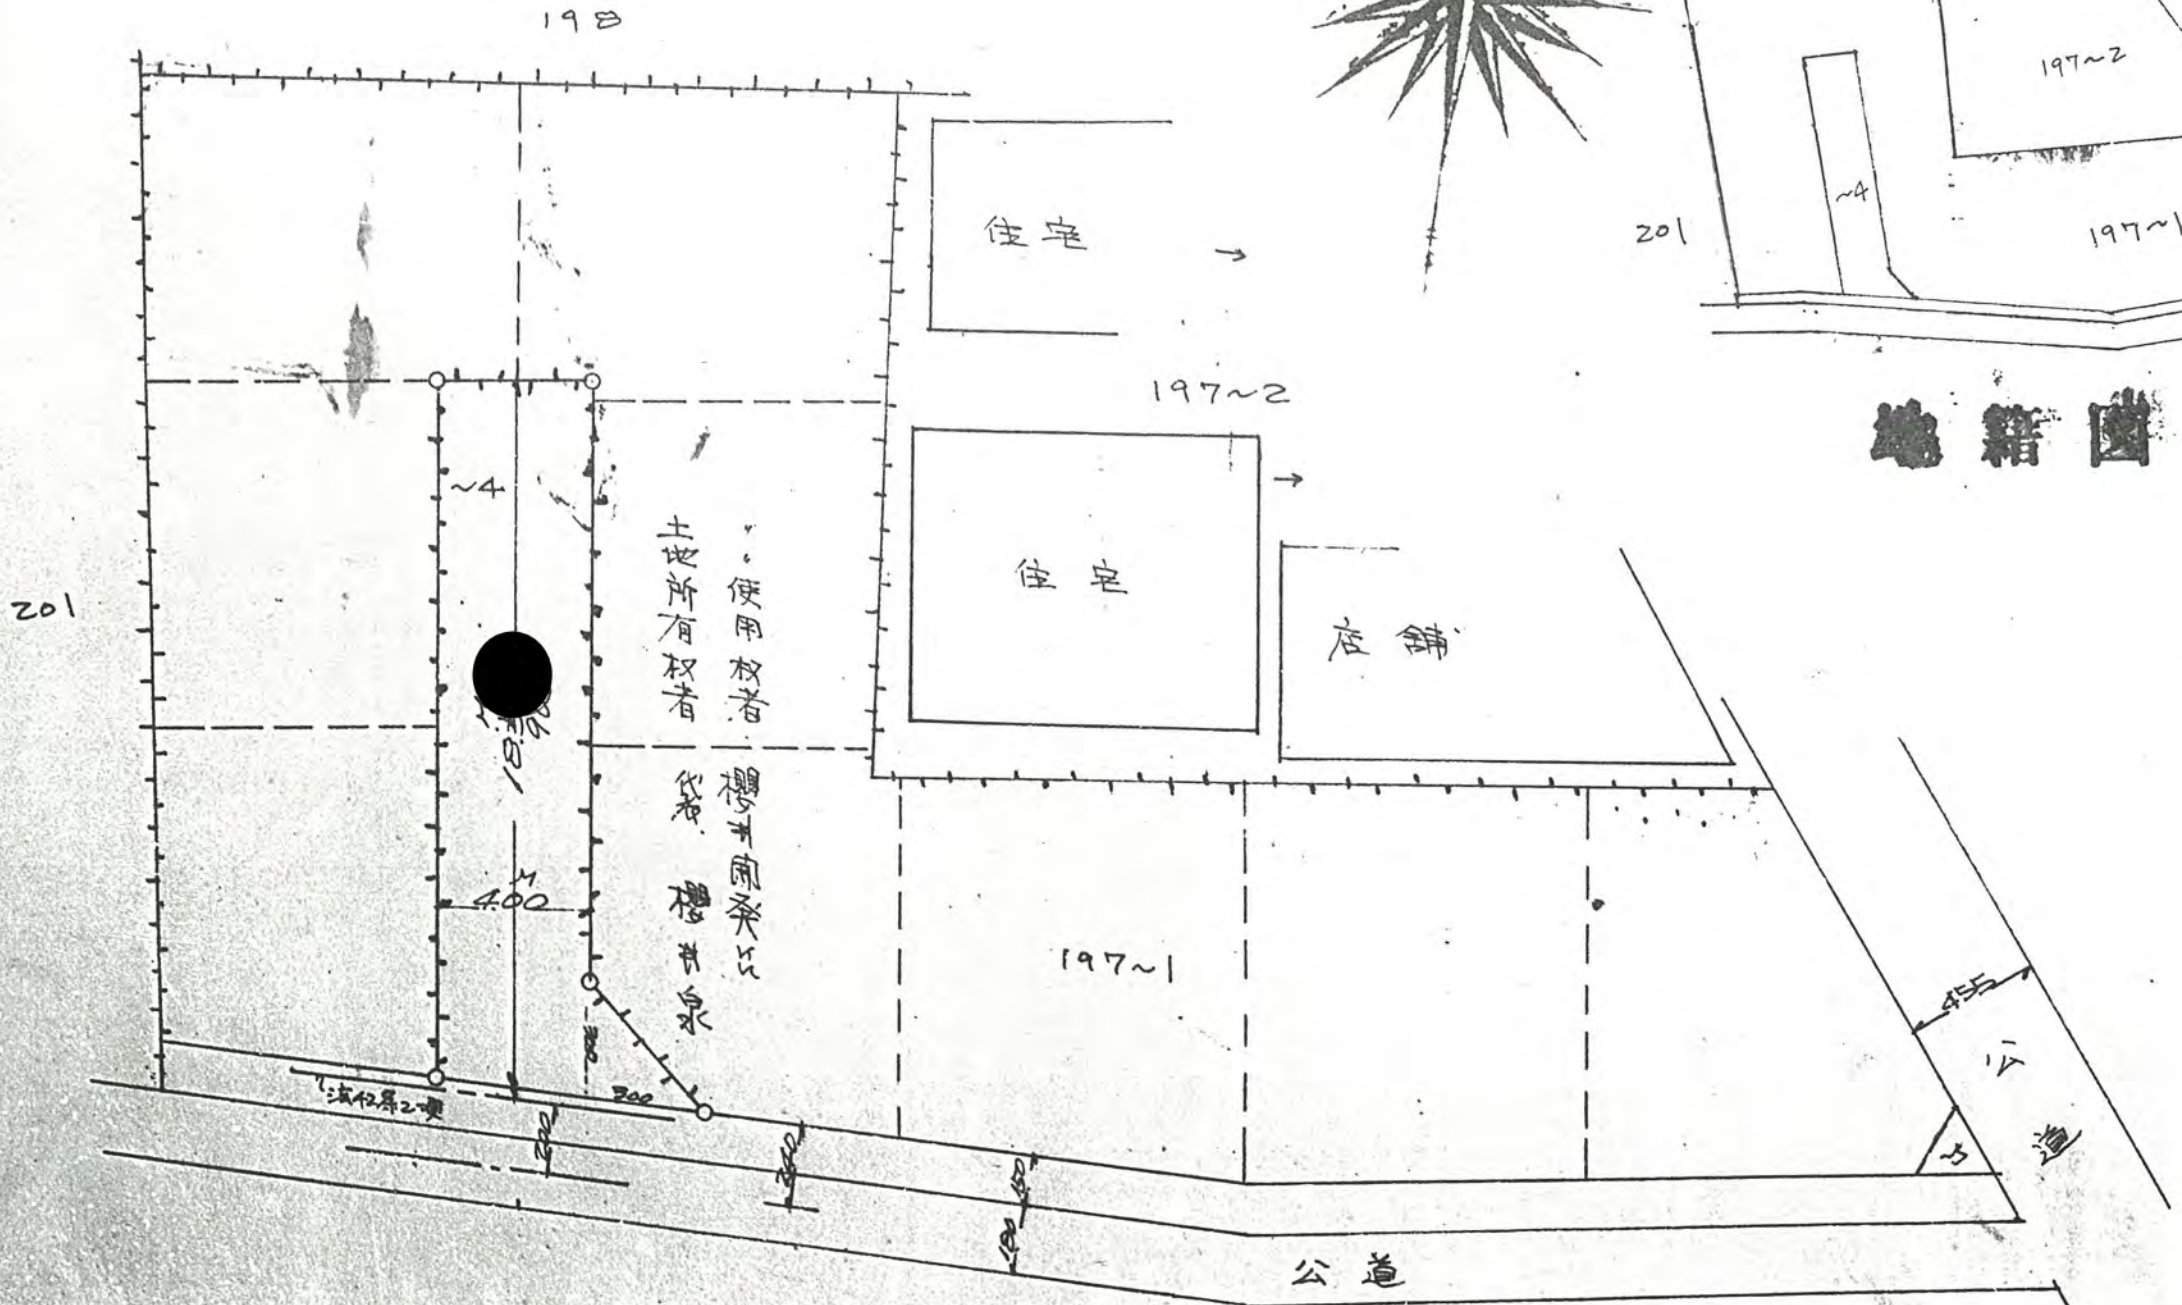

標杭ノ図