



道路となる土地の地名地番 新座市大字片山194番地 1660~...01

平方メートル


幅員 4.0メートル・延長 50.40メートル・自動車回転広場

利用宅地総面積 790. 平方メートル


46年12月24日第351号
幅員4.0m 延長50.4m

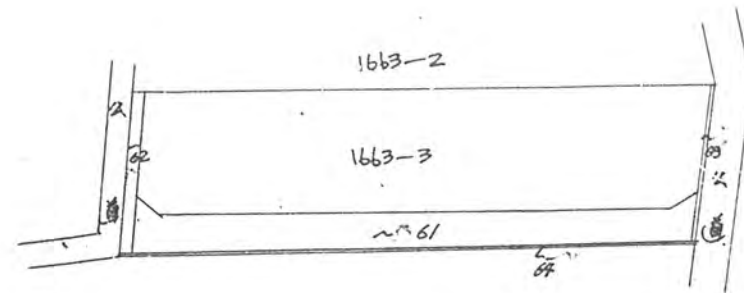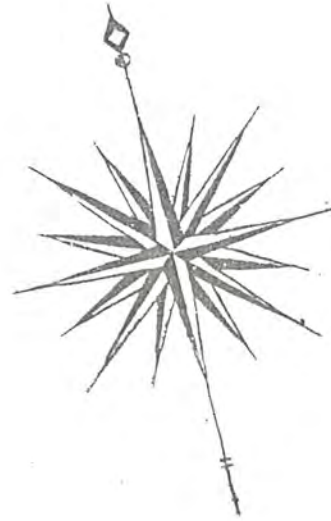

公図写 1/600

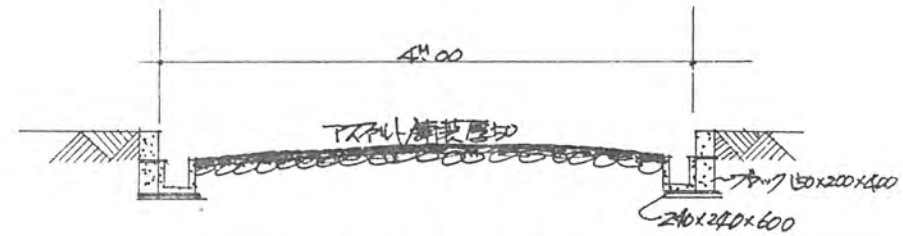

道路断面図 1/50

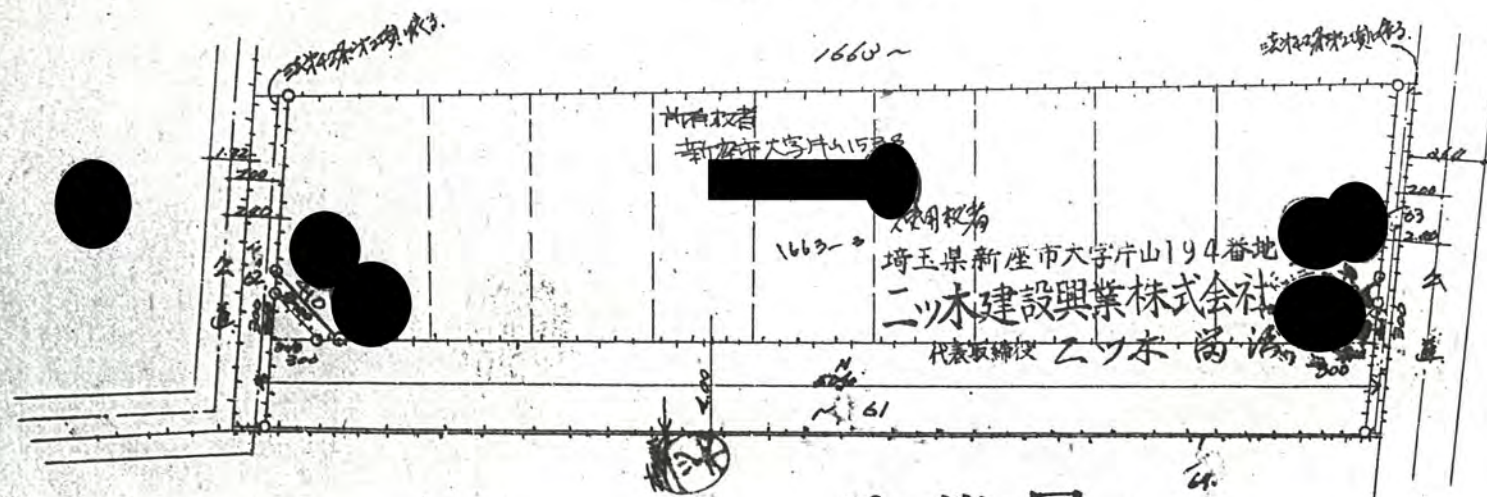

地籍図 1/200

