


道路横断面图



46年2月16日第927号
幅員40m 延長348m

公圖写

1/600

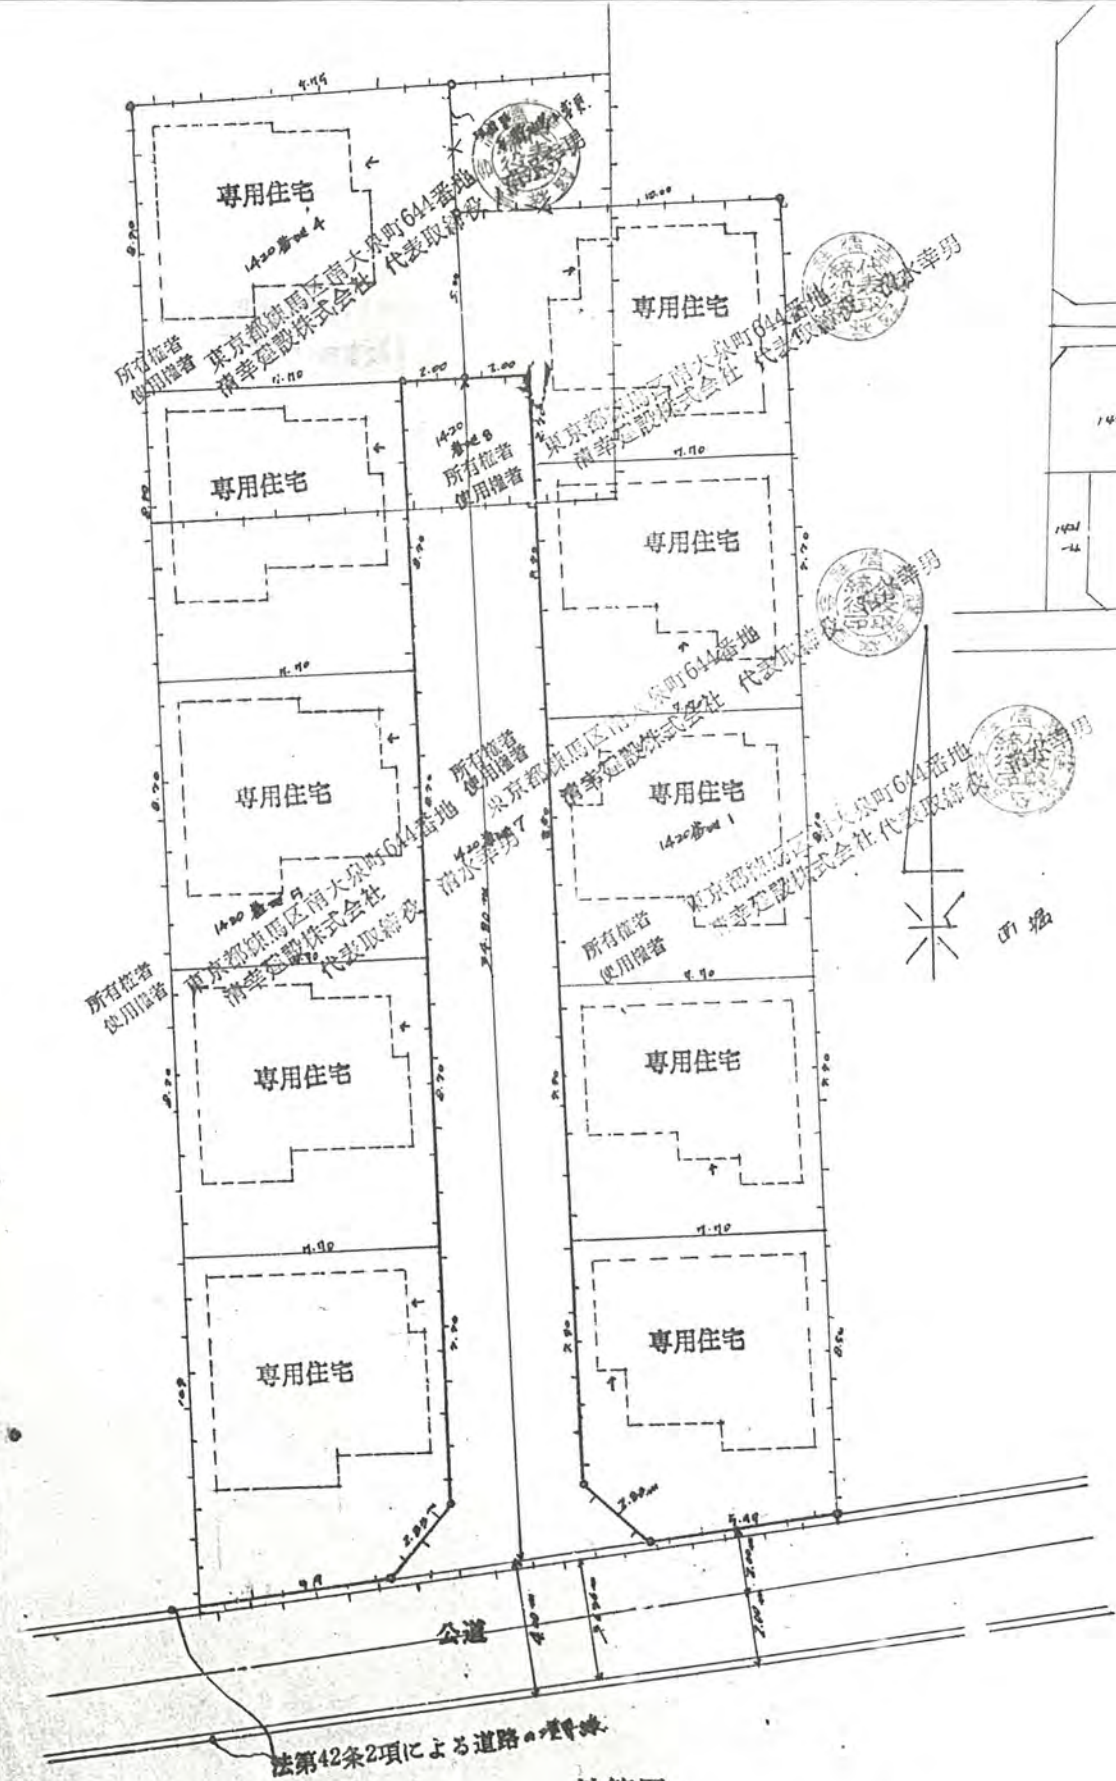

地籍図

1/200