



利用宅地総面積 990 平方メートル

46年3月8日第941号
幅員4.0m 延長20.4m


地籍図

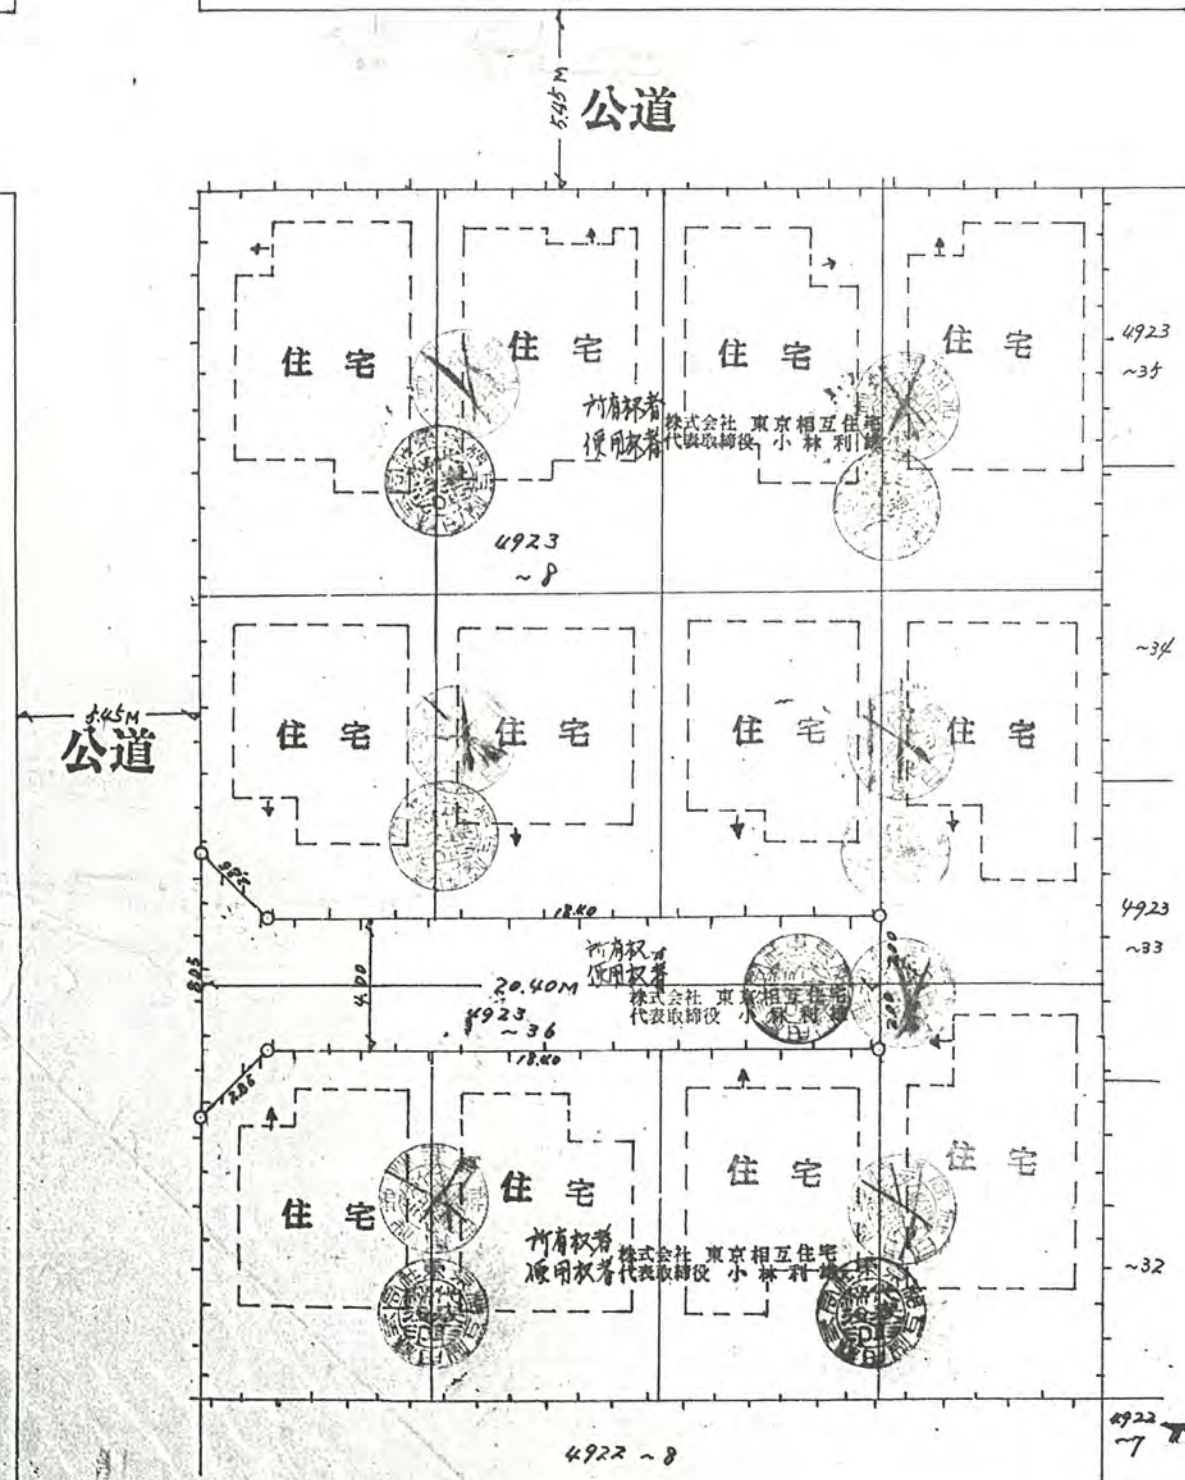

公図写

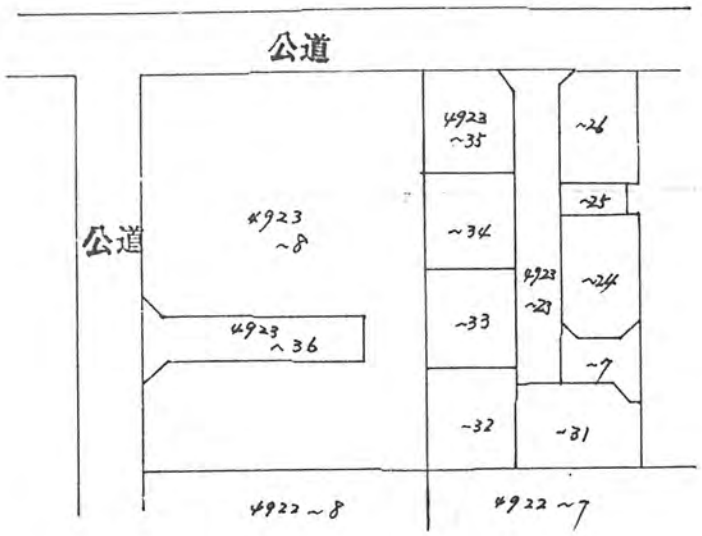

道路 断面図

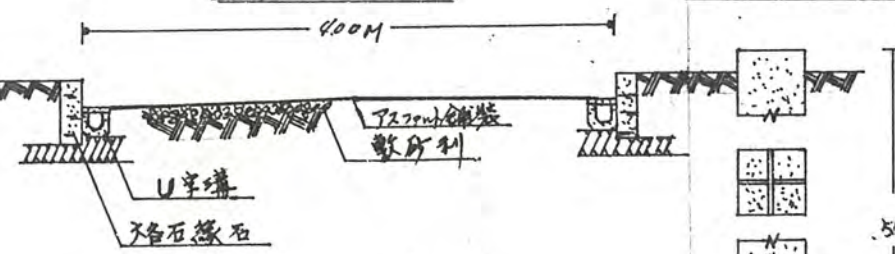

標示杭

