

46 3/26 969

46年3月26日第969号
幅員4.0m 延長17.6m

様式第8号

道路位置指定申請図

縮尺	地籍図	1/300
	付近見取図	1/1,000
	構造図	1/10
	道路断面図	1/50

平方メートル


道路となる土地の地名地番 新座市大字片山字大田 3487-3

幅員 4.00メートル・延長 17.60メートル・自動車回転広場

利用宅地総面積 572.81 平方メートル

公図之写 1/600

地籍図

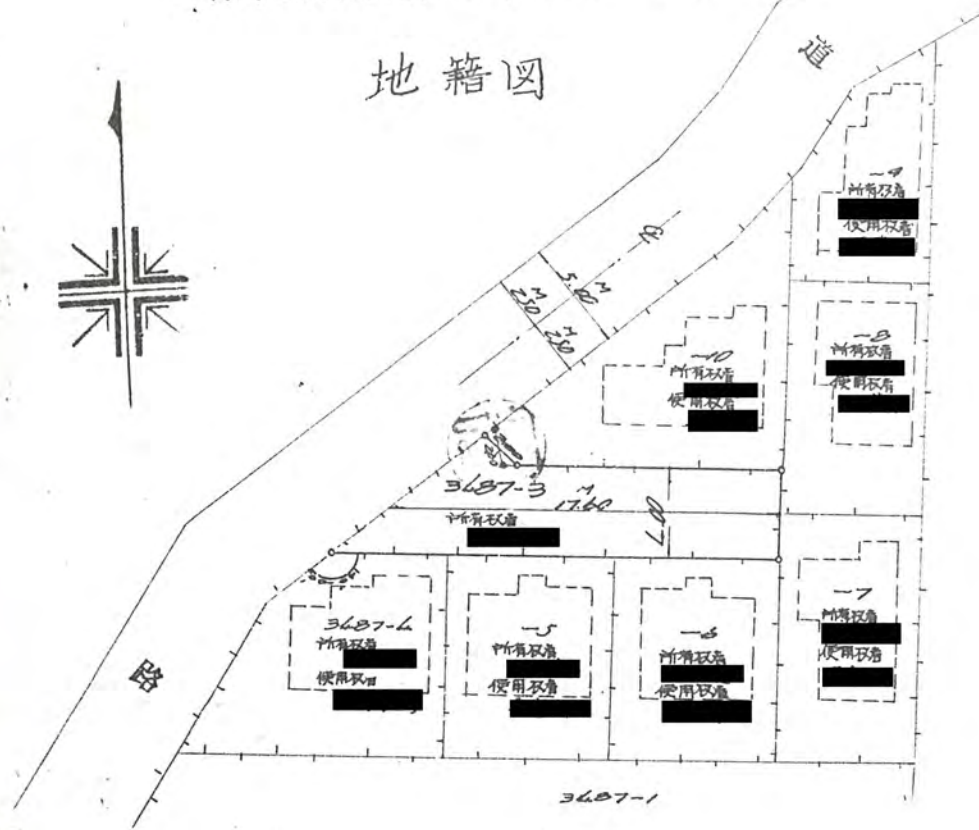

構造図

