
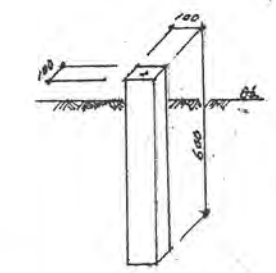


幅員 4.00 メートル・延長 29.365 メートル・自動車回転広場



利用宅地総面積 572.66 平方メートル

47年8月9日第15号  
幅員4.0m 延長29.365m

29.変更後

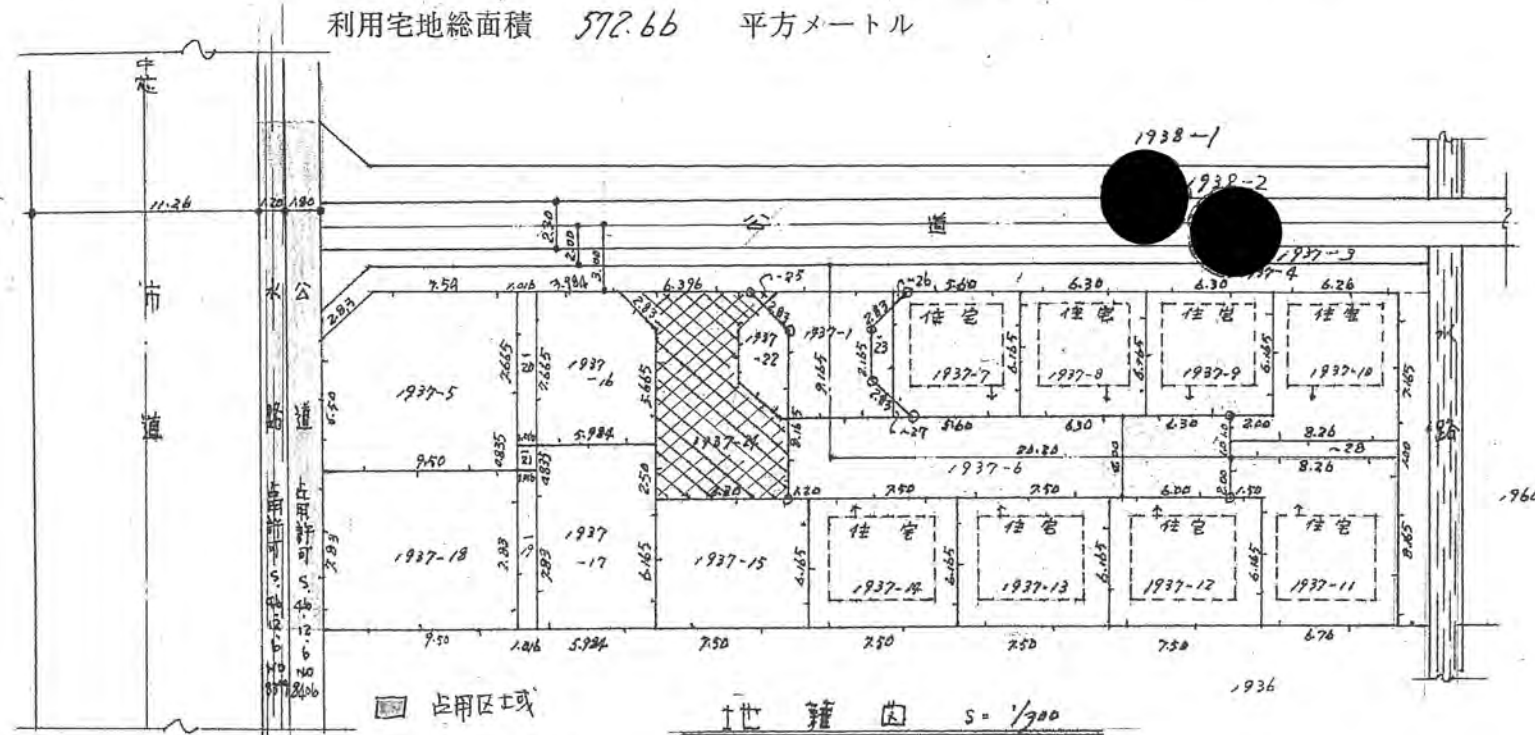

境界石 5:120

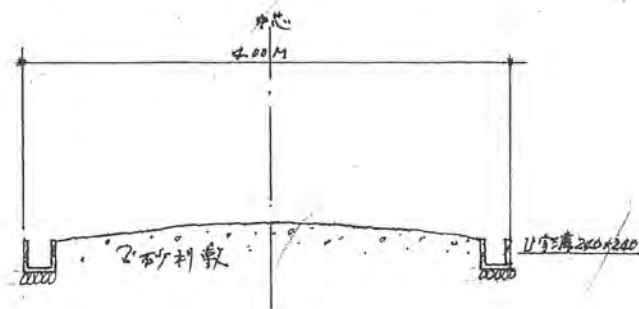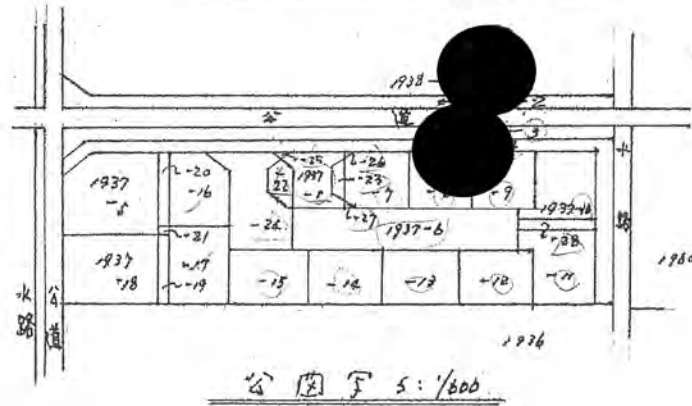

# 道路位置 変更 申請図

縮尺	地籍図	1/300
	付近見取図	
	構造図	1/50
	境界石位置	1/20・1/60



道路となる土地の地名地番 新座市大字大和田字大正 1937-1, 1937-6, 1937-25, 1937-26, 1937-7 118.20 平方メートル

幅員 4.00 メートル・延長 29.365 メートル・自動車回転広場

利用宅地総面積 572.66 平方メートル

47年8月7日第15号  
幅員4.0m 延長29.365m

29.365

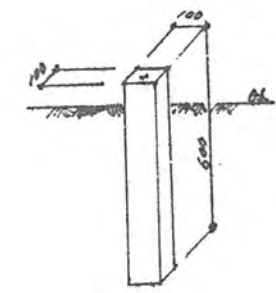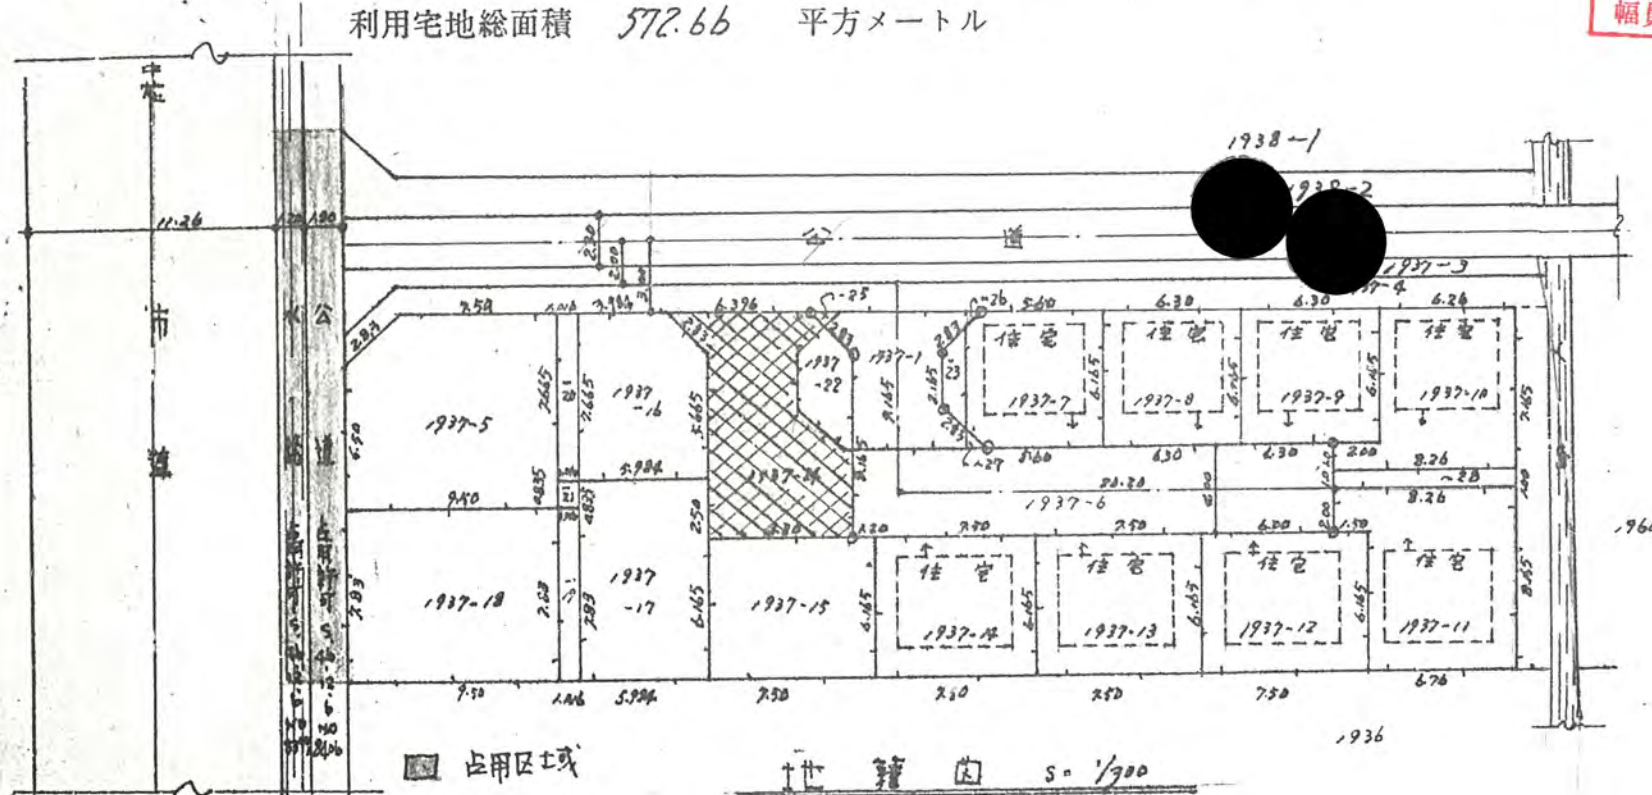

境界石 5:1/20

