


1、申請に係る土地の地名地番 新座市大字野火止字中東 145-8,145-9

47年5月6日第40号
幅員 5.0m 延長 47.4m

2、申請に係る道路の幅員、延長及び面積

幅員 5.00メートル・延長 47.40メートル・面積 295平方メートル

3、利用宅地総面積 691平方メートル

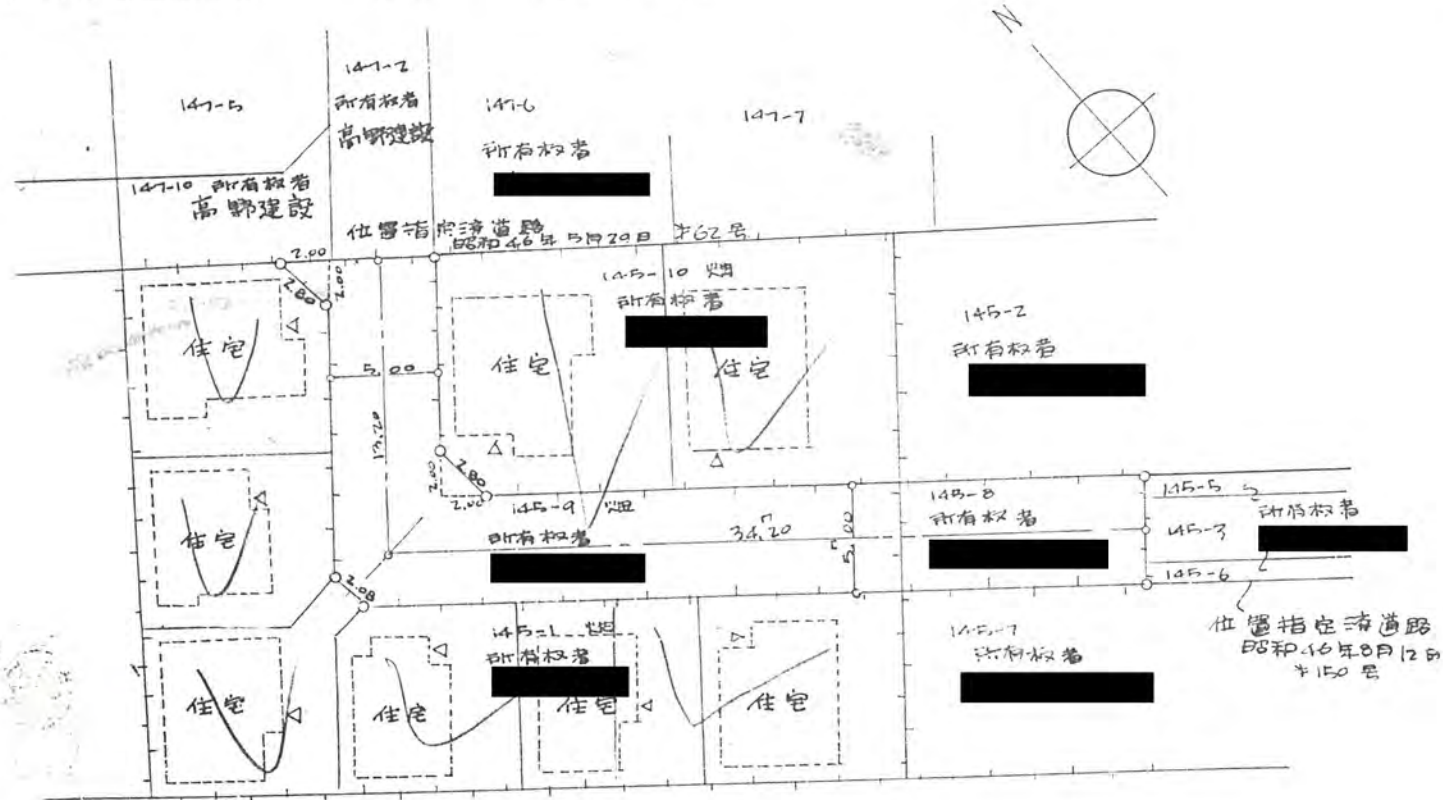

地籍図 1:300

