

様式第8号

47 6/2 82

# 道路位置指定申請図

道路となる土地の地名地番 新座市大字大和田字文正 1939~4

幅員 4.00 メートル・延長 35.00 メートル・自動車回転広場


利用宅地総面積 792 平方メートル

縮尺	地籍図	1/300
	付近見取図	
尺	構造図	1/50


140 平方メートル

47年6月2日第82号  
幅員4.0m 延長35.0m

地籍図  $S = \frac{1}{300}$

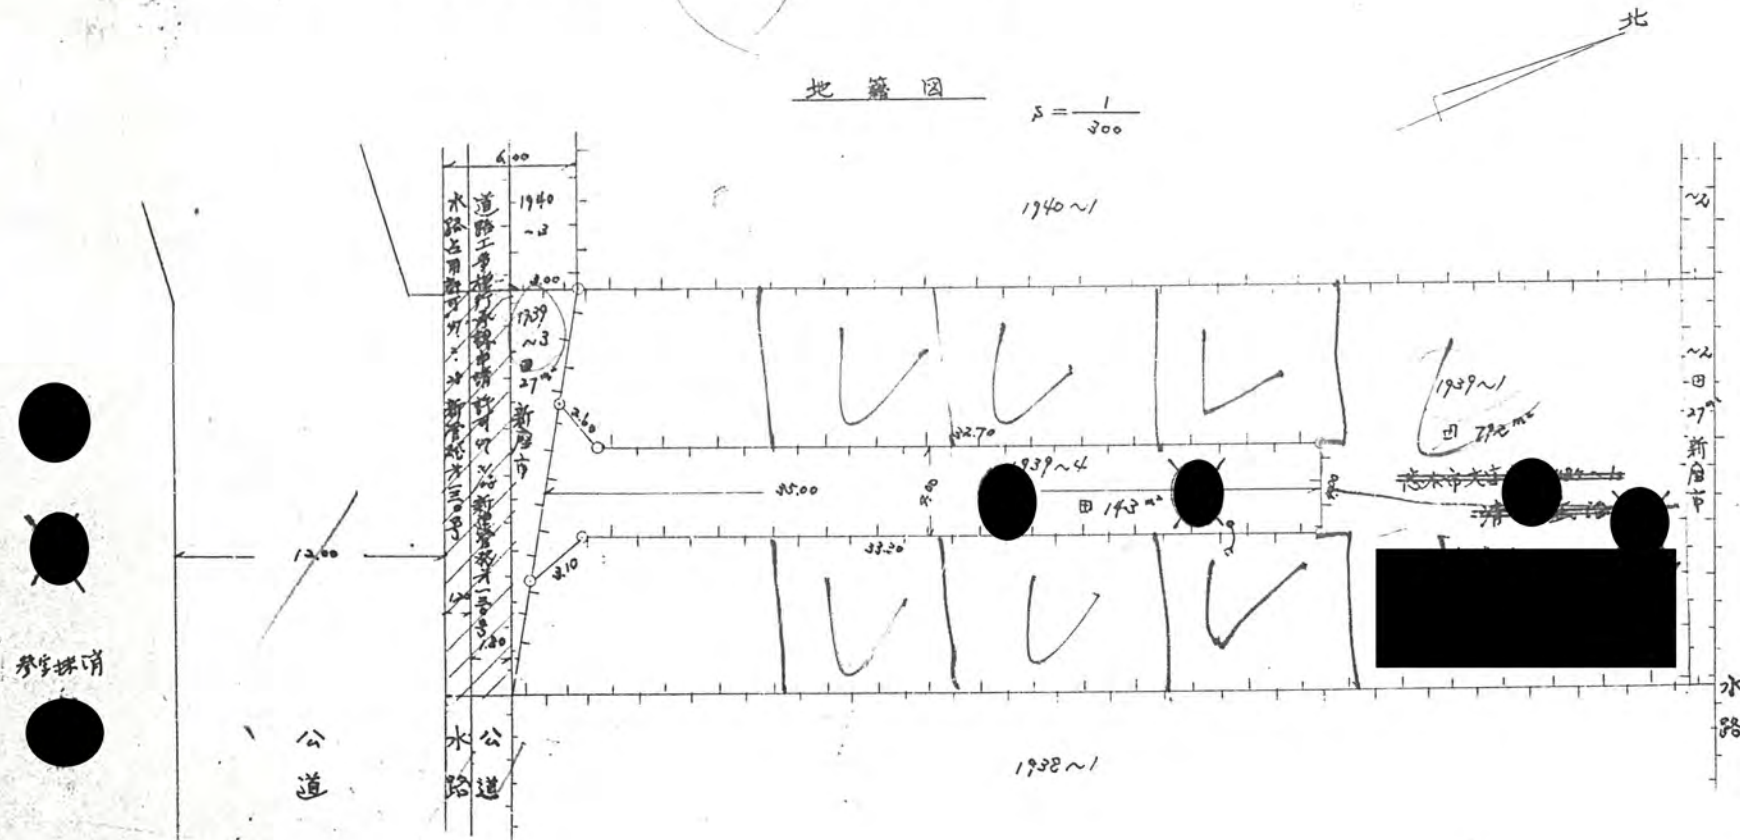

道路構造図  $S = \frac{1}{50}$

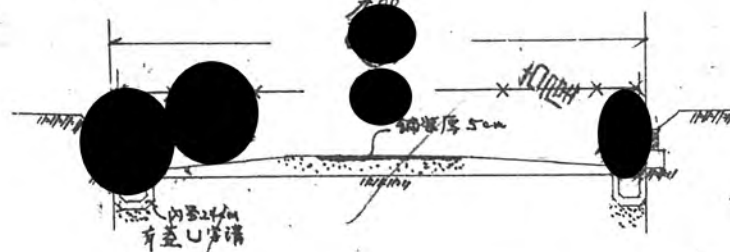

境界石  $S = \frac{1}{10}$

