

1、申請に係る土地の地名地番 新座市大字大和田字二階 996-3.



2、申請に係る道路の幅員、延長及び面積

幅員 4.00 /メートル・延長 35.00 /メートル・面積 142 /平方メートル

3、利用宅地総面積 828 /平方メートル

47年6月14日第100号
幅員4.0m 延長35.0m

公図写し、 $\gamma=1:600$

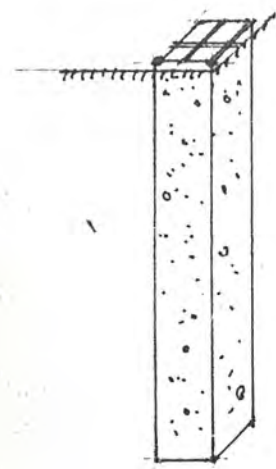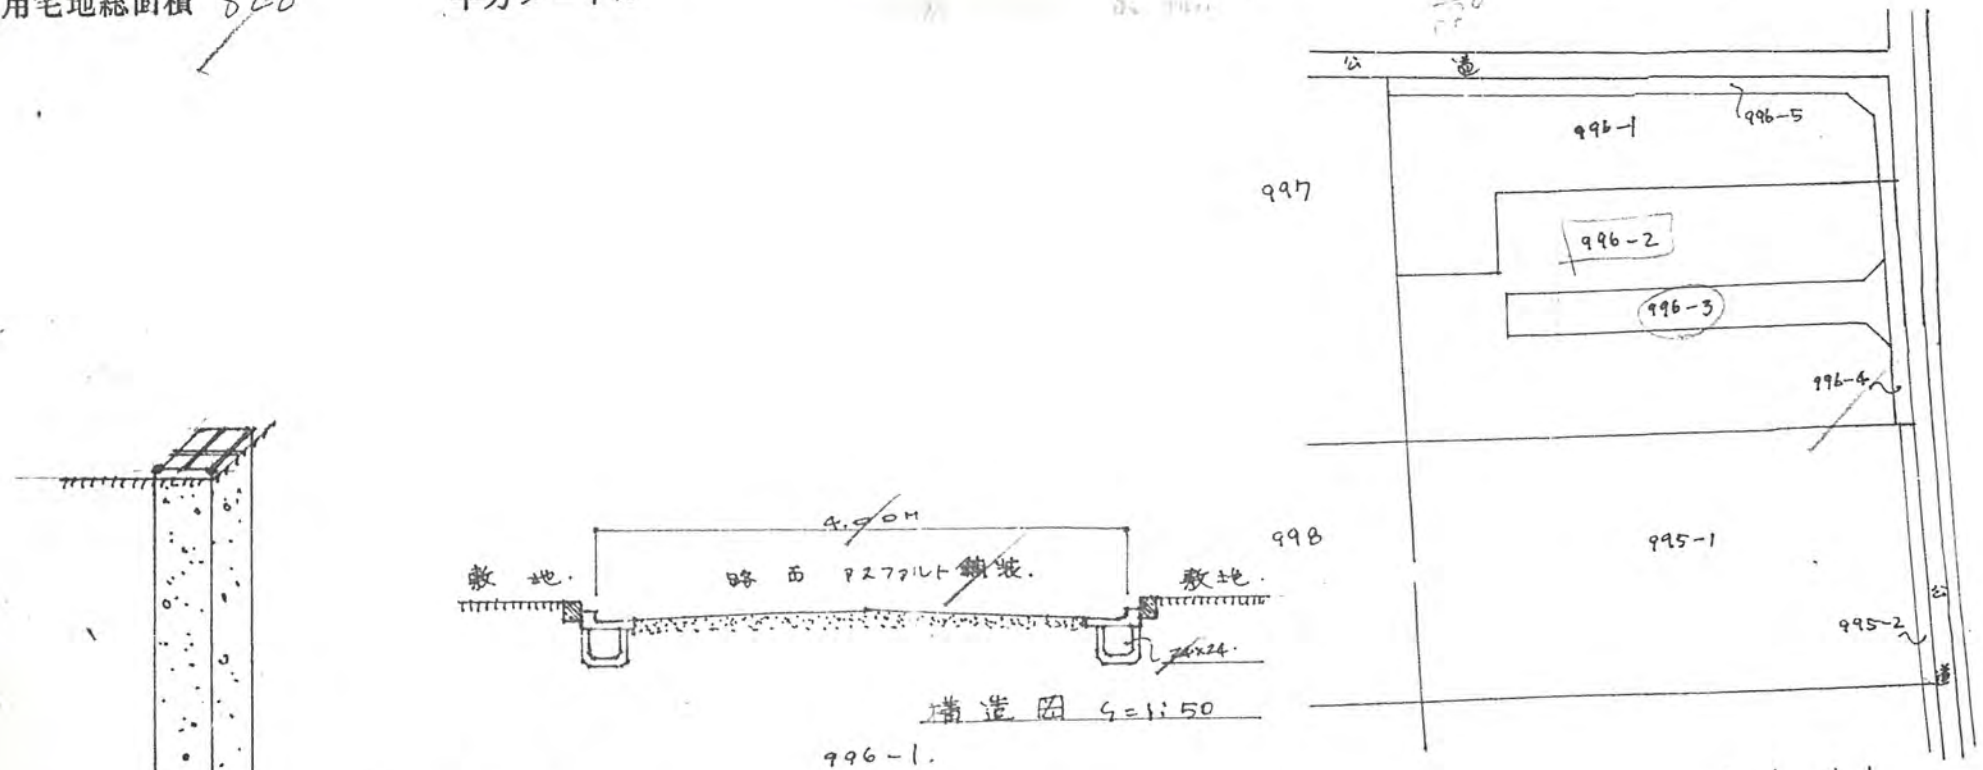

標示杭 コンクリート製 100x100x60

