
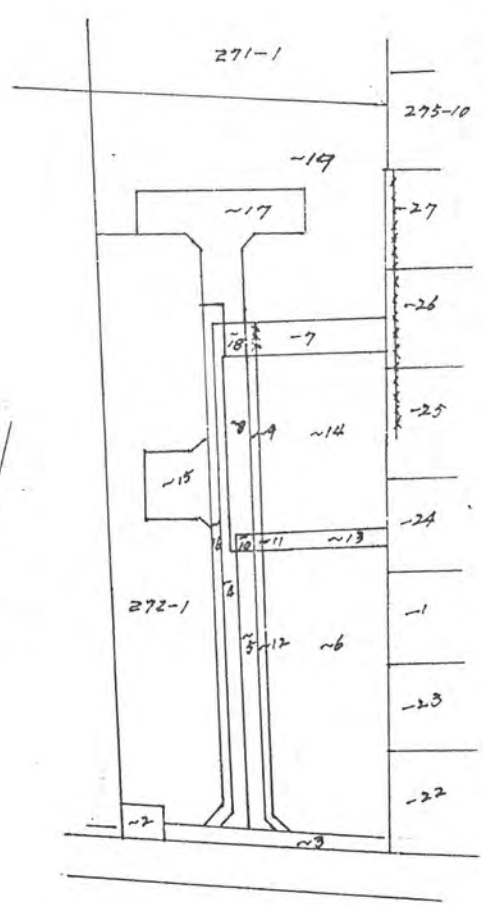


幅員 4.000 メートル・延長 59.000 メートル・自動車回転広場 2箇所

利用宅地総面積 ~~67,000~~ 平方メートル

47年6月14日第104号
幅員4.0m 延長59.0m

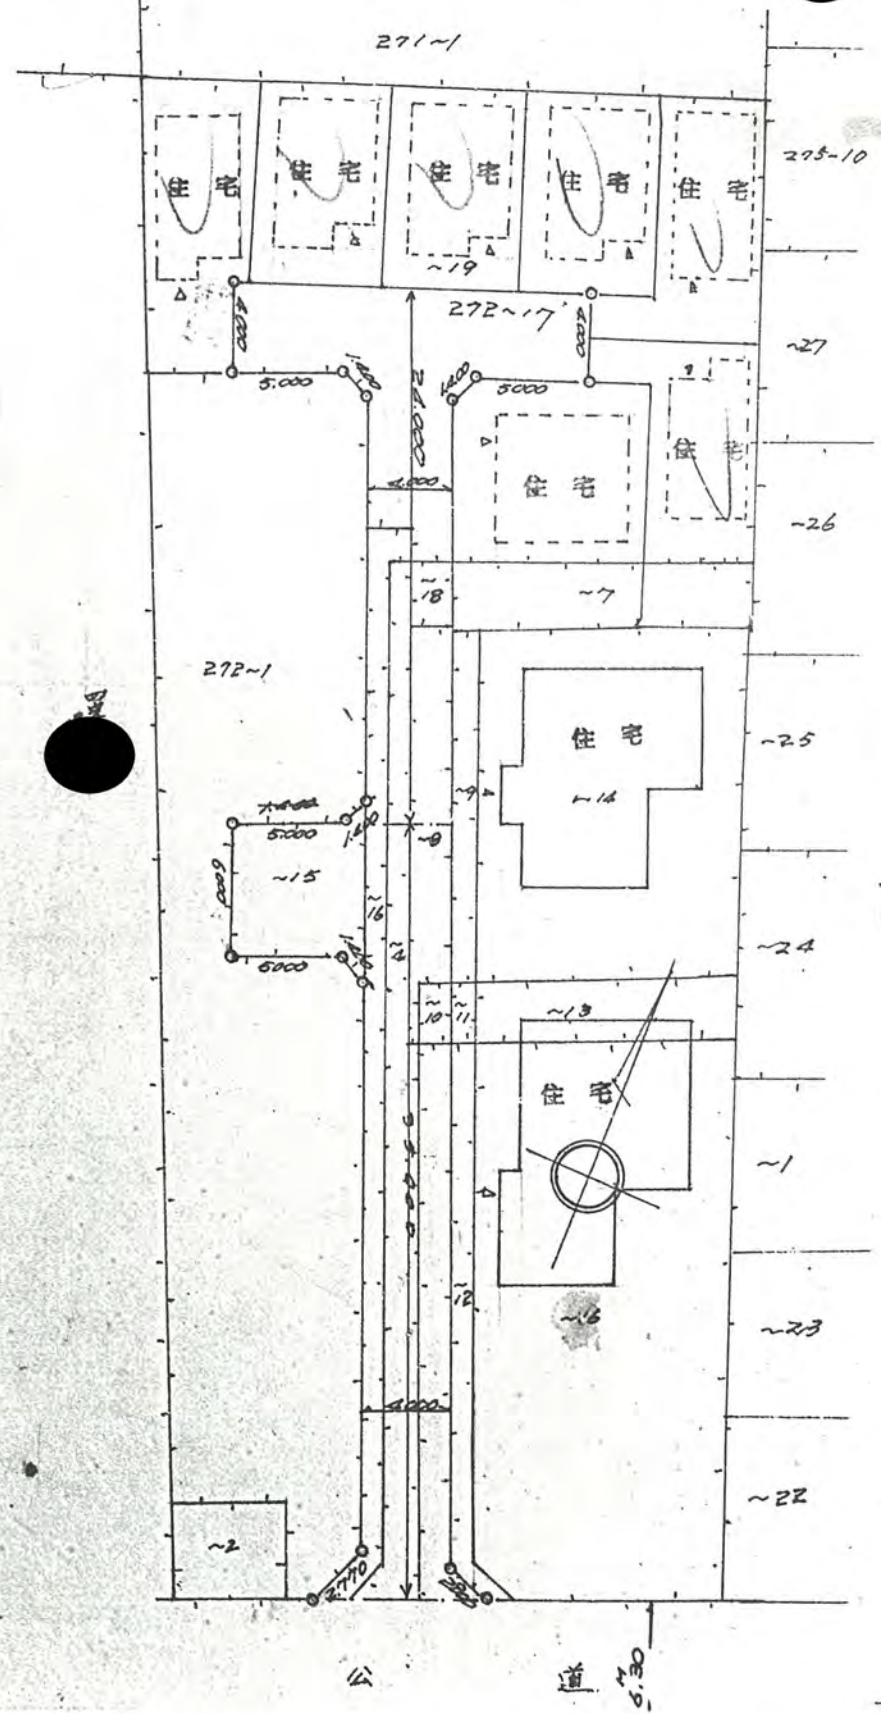

公図の写し

