


47年8月4日第161号
幅員6.0m 延長65.0m

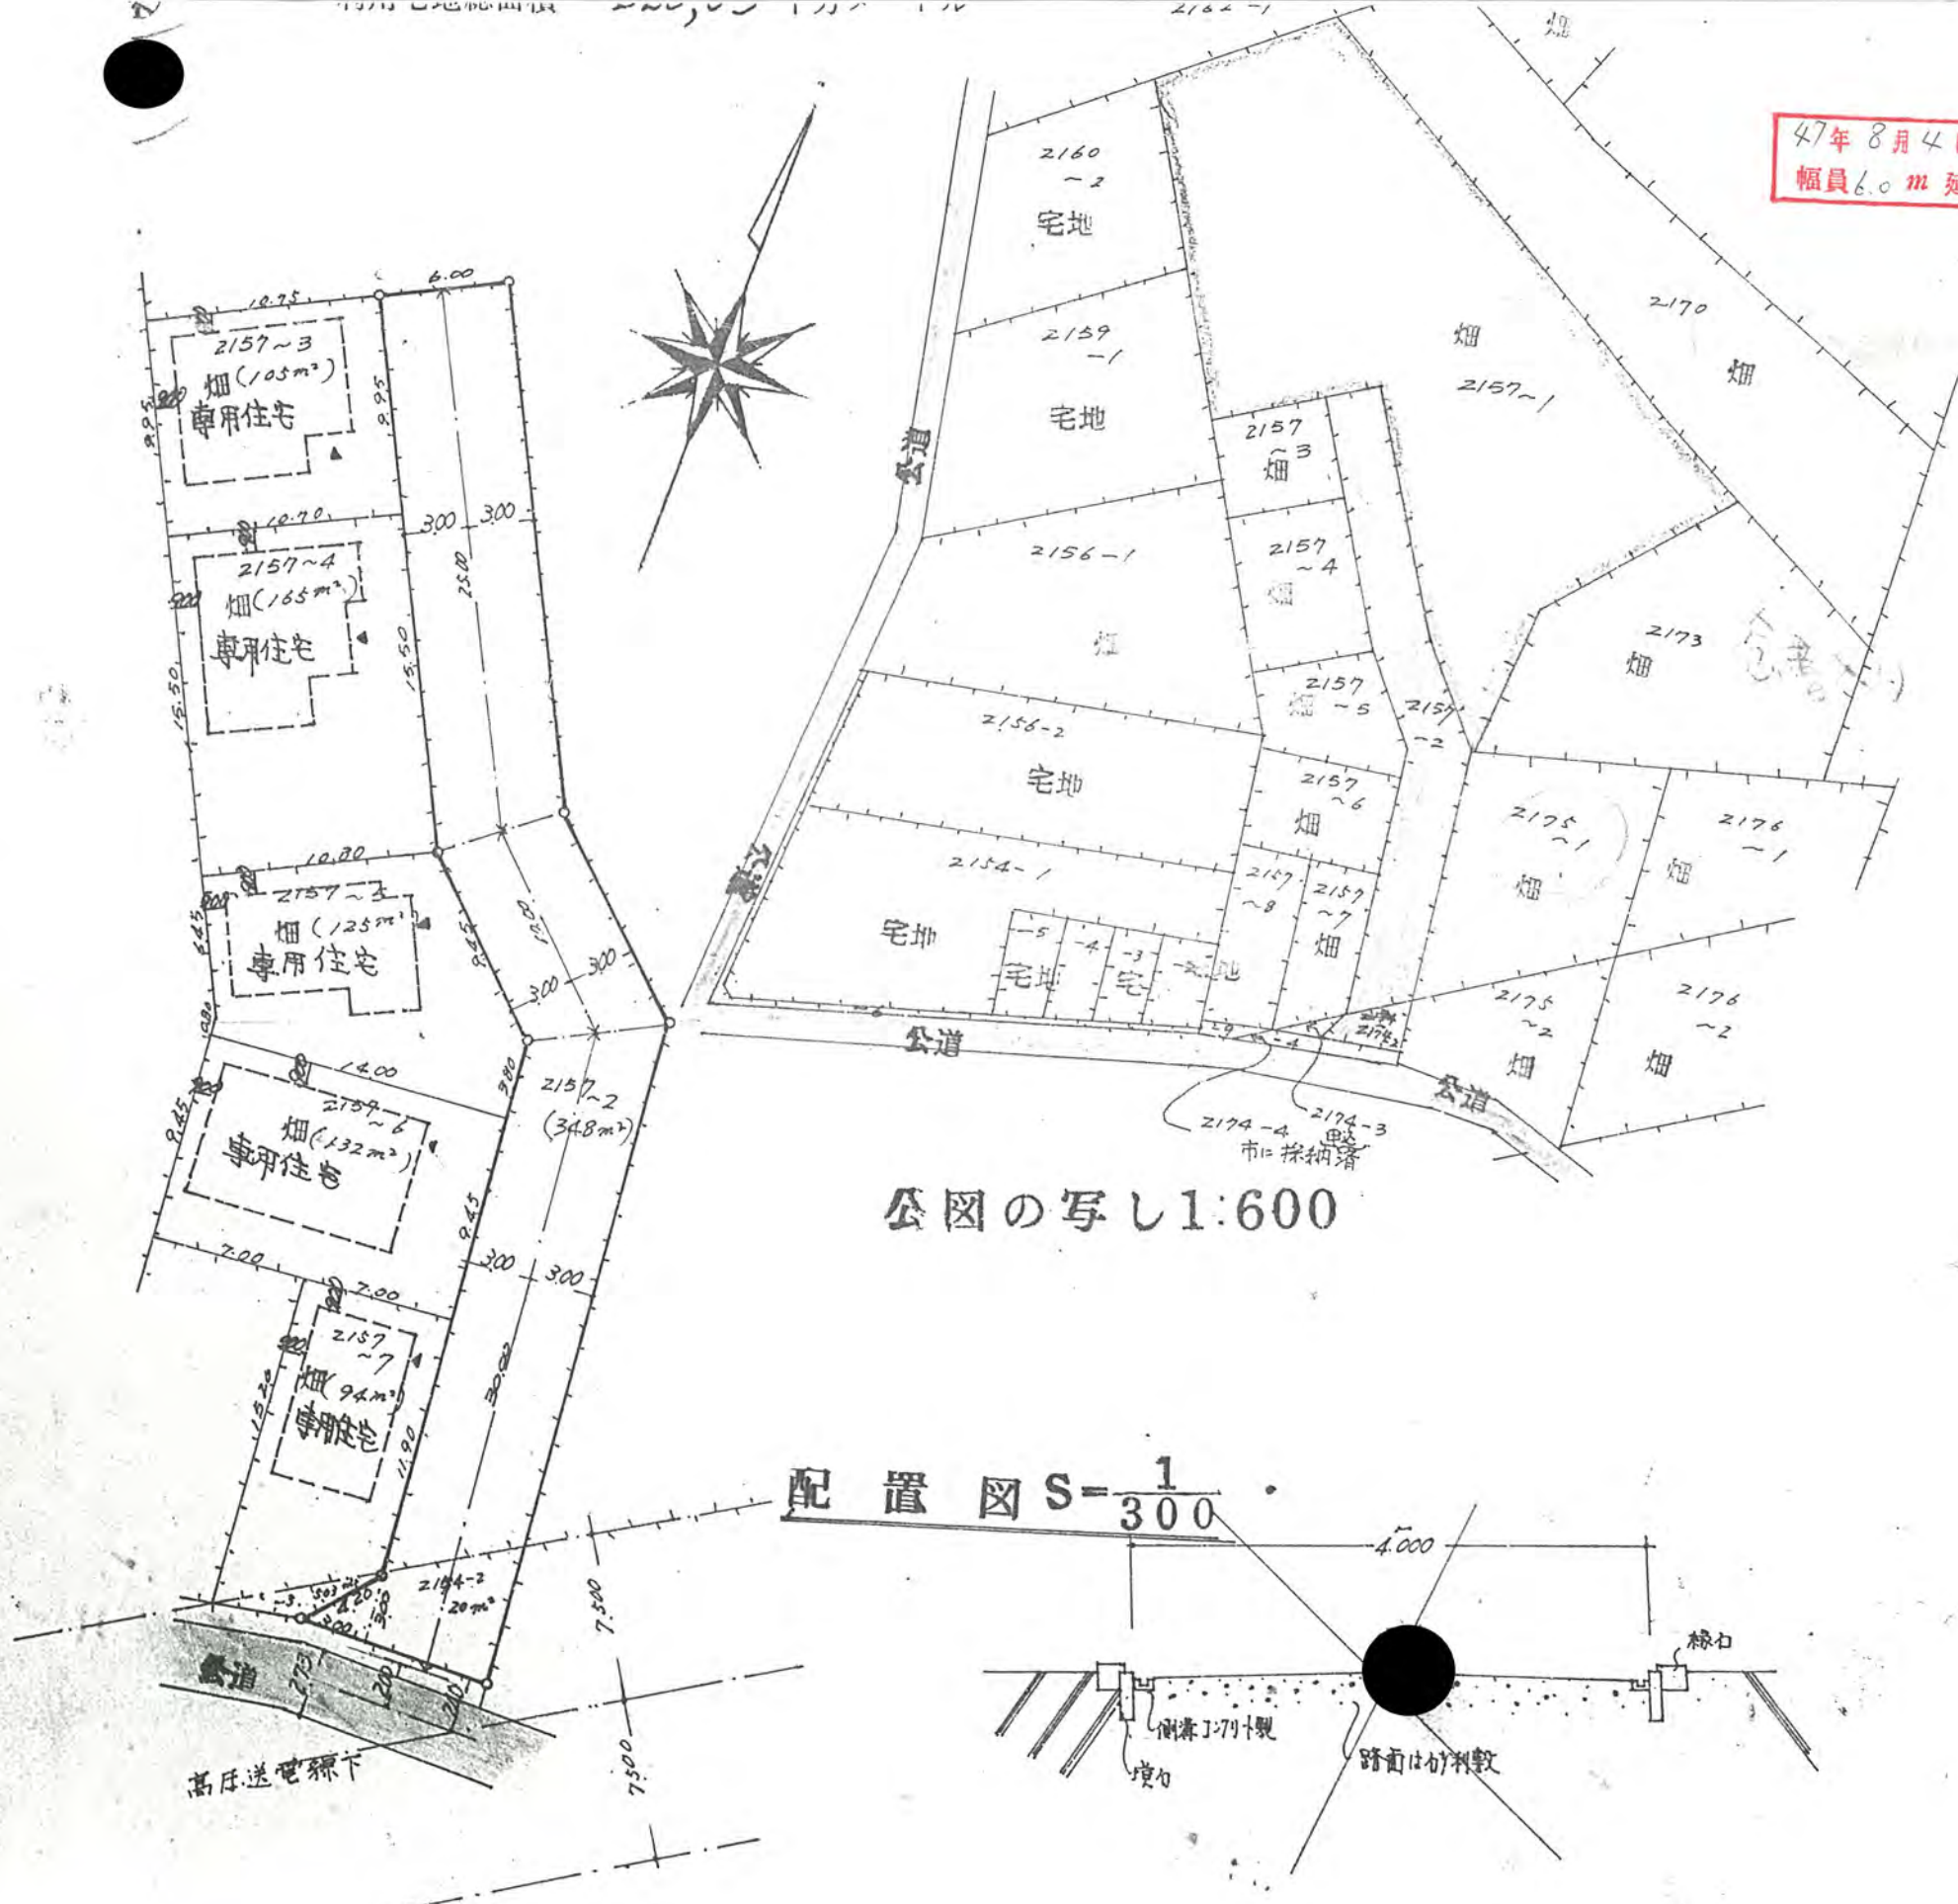

公図の写し1:600

配置図 S- $\frac{1}{300}$

高圧送電線下

路面は切利敷

緑石

側溝

境