

# 道路位置指定申請図

構造図 S = 1:300  
尺


道路となる土地の地名地番 新座市大字片山字西ノ原6209-9

534 平方メートル

幅員 6.00メートル・延長 88.50メートル・自動車回転広場

利用宅地総面積 449 平方メートル

## 構造図

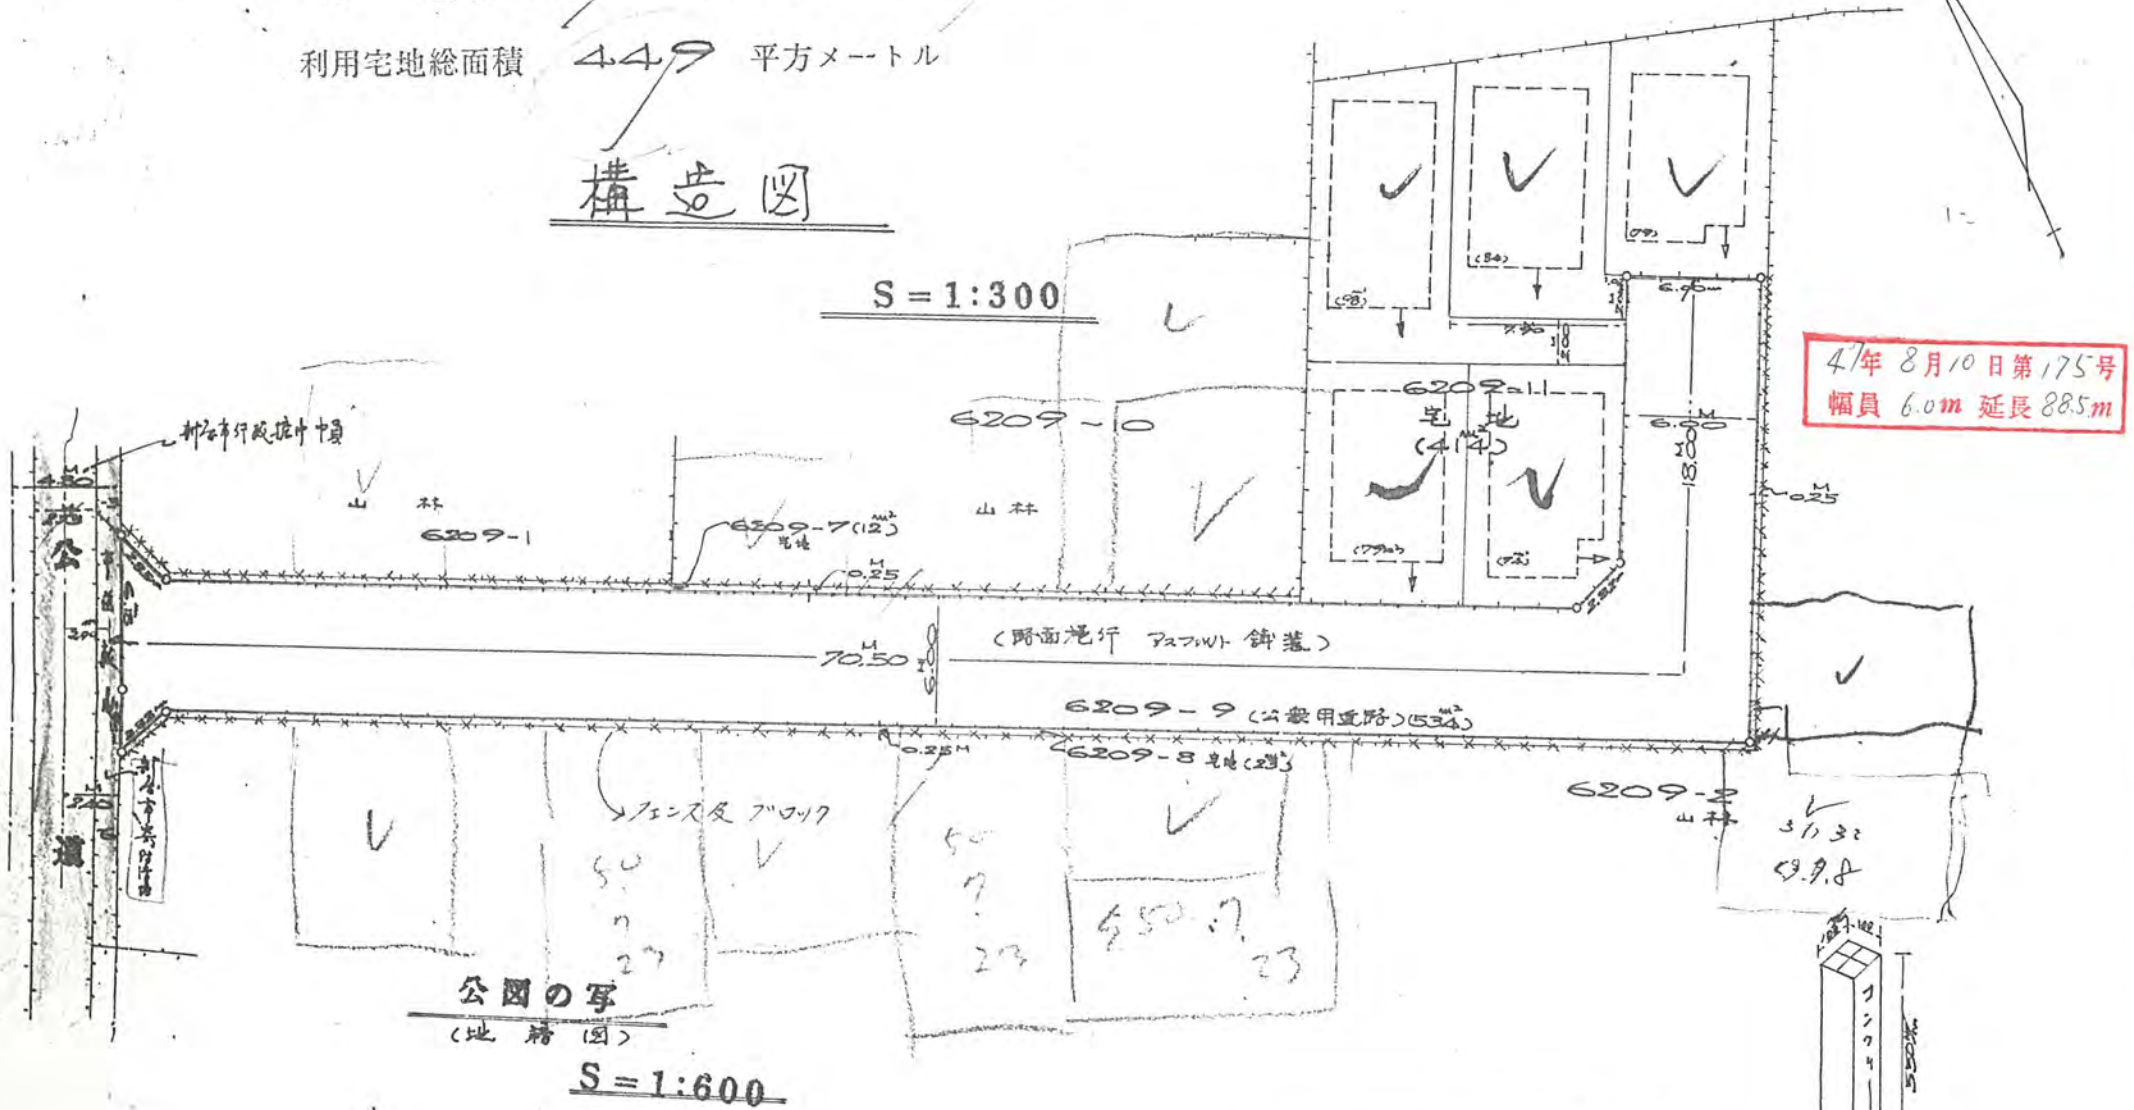

47年 8月10日 第175号  
幅員 6.0m 延長 88.5m

