

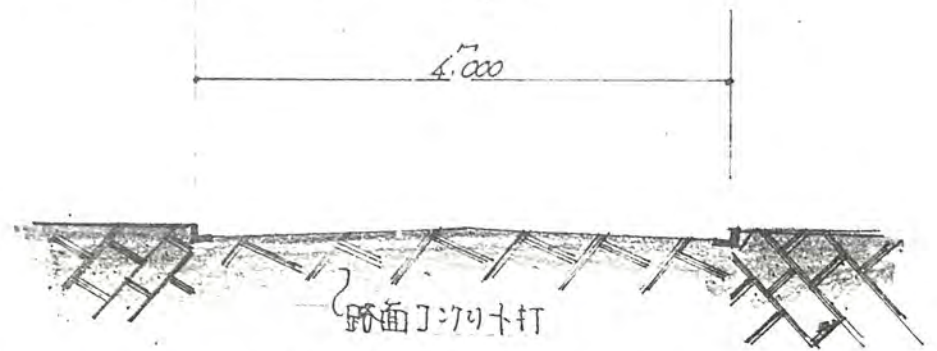
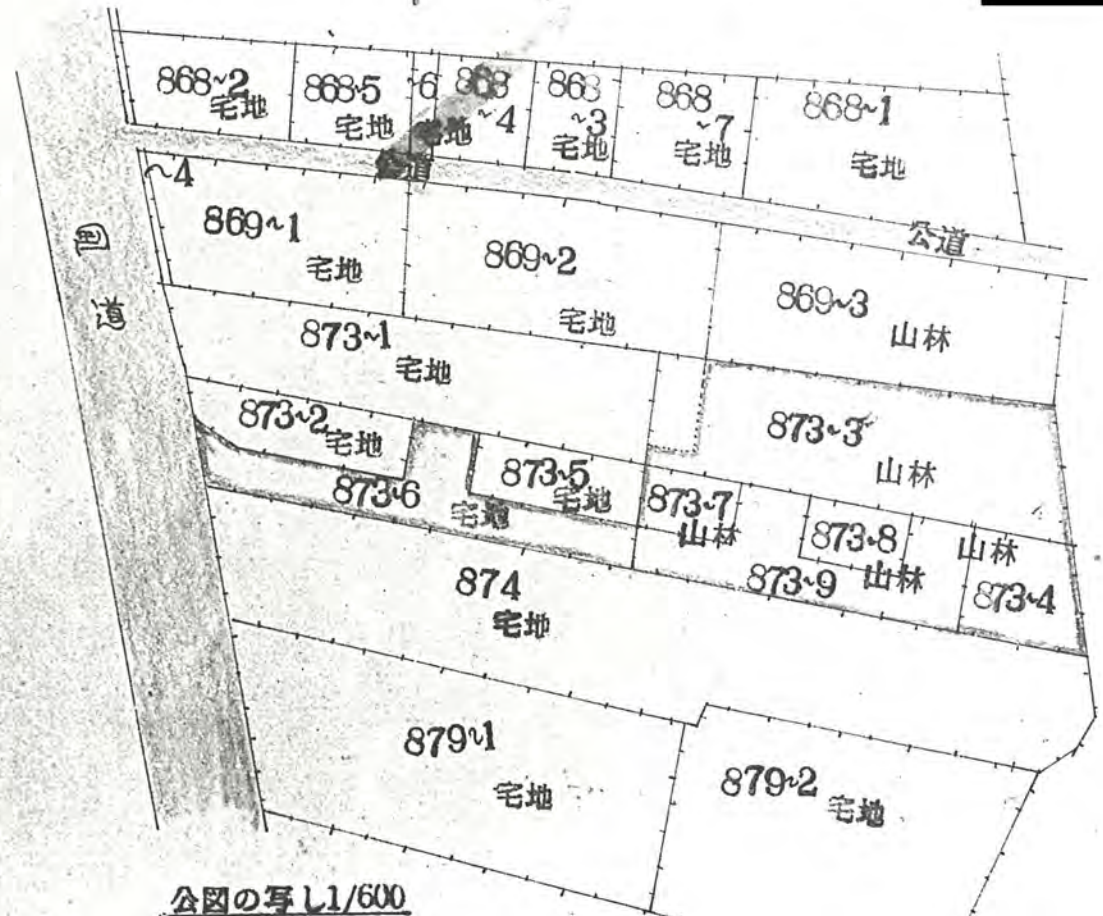
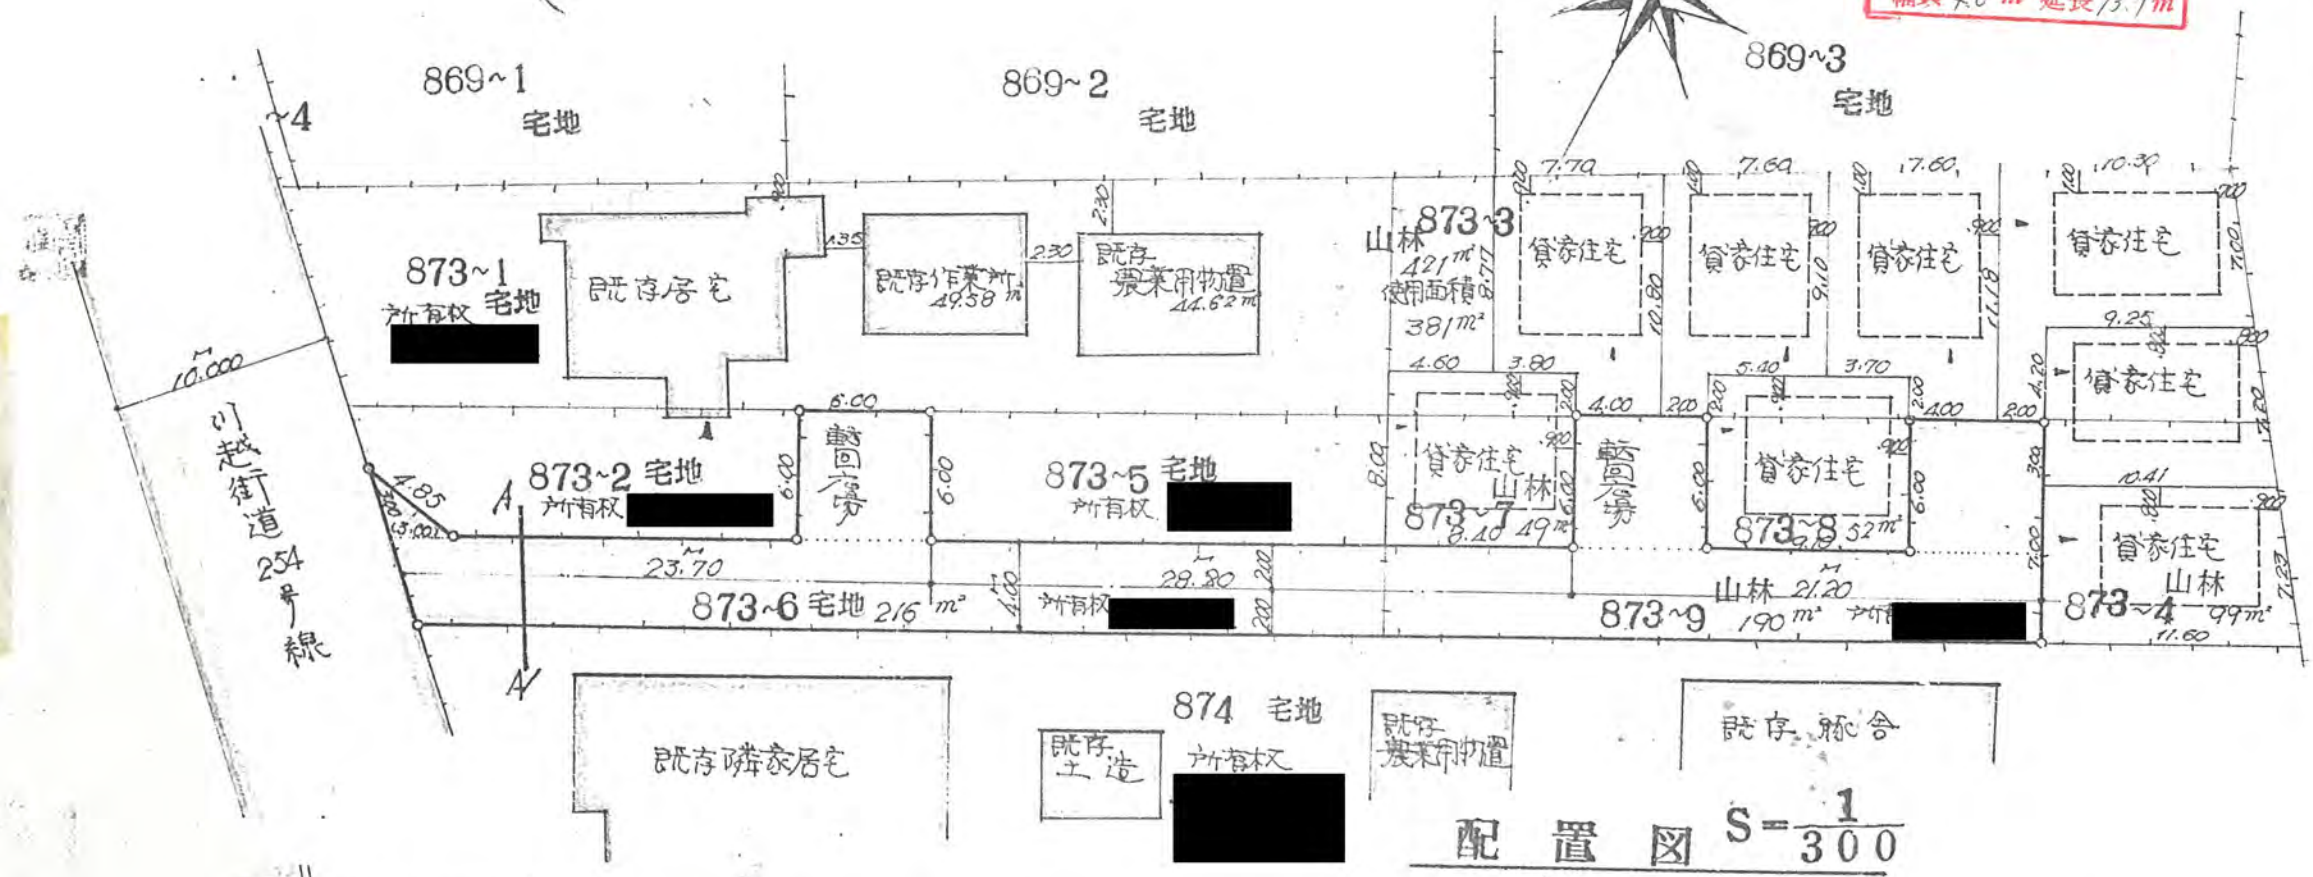


3、利用宅地総面積 58/ 平方メートル

47年 8月15日 第178号
幅員 4.0 m 延長 73.7 m

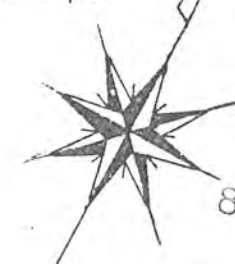

A-A' 断面図 1:50

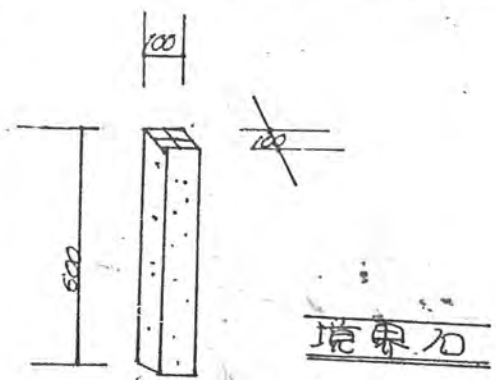

丁列十製鉄筋入