

# 道路位置指定申請図


47年 9月27日 第233号  
幅員 4.0 m 延長 35.0 m

縮尺	地籍図	1/200
	付近見取図	
	構造図	1/10 1/40


道路となる土地の地名地番 埼玉県新座市大字片山字宮前 3996-2 166 平方米

幅員 4.0<sup>M</sup>メートル・延長 35.0<sup>M</sup>  
利用宅地総面積 768 平方米

自動車廻転広場 平方メートル

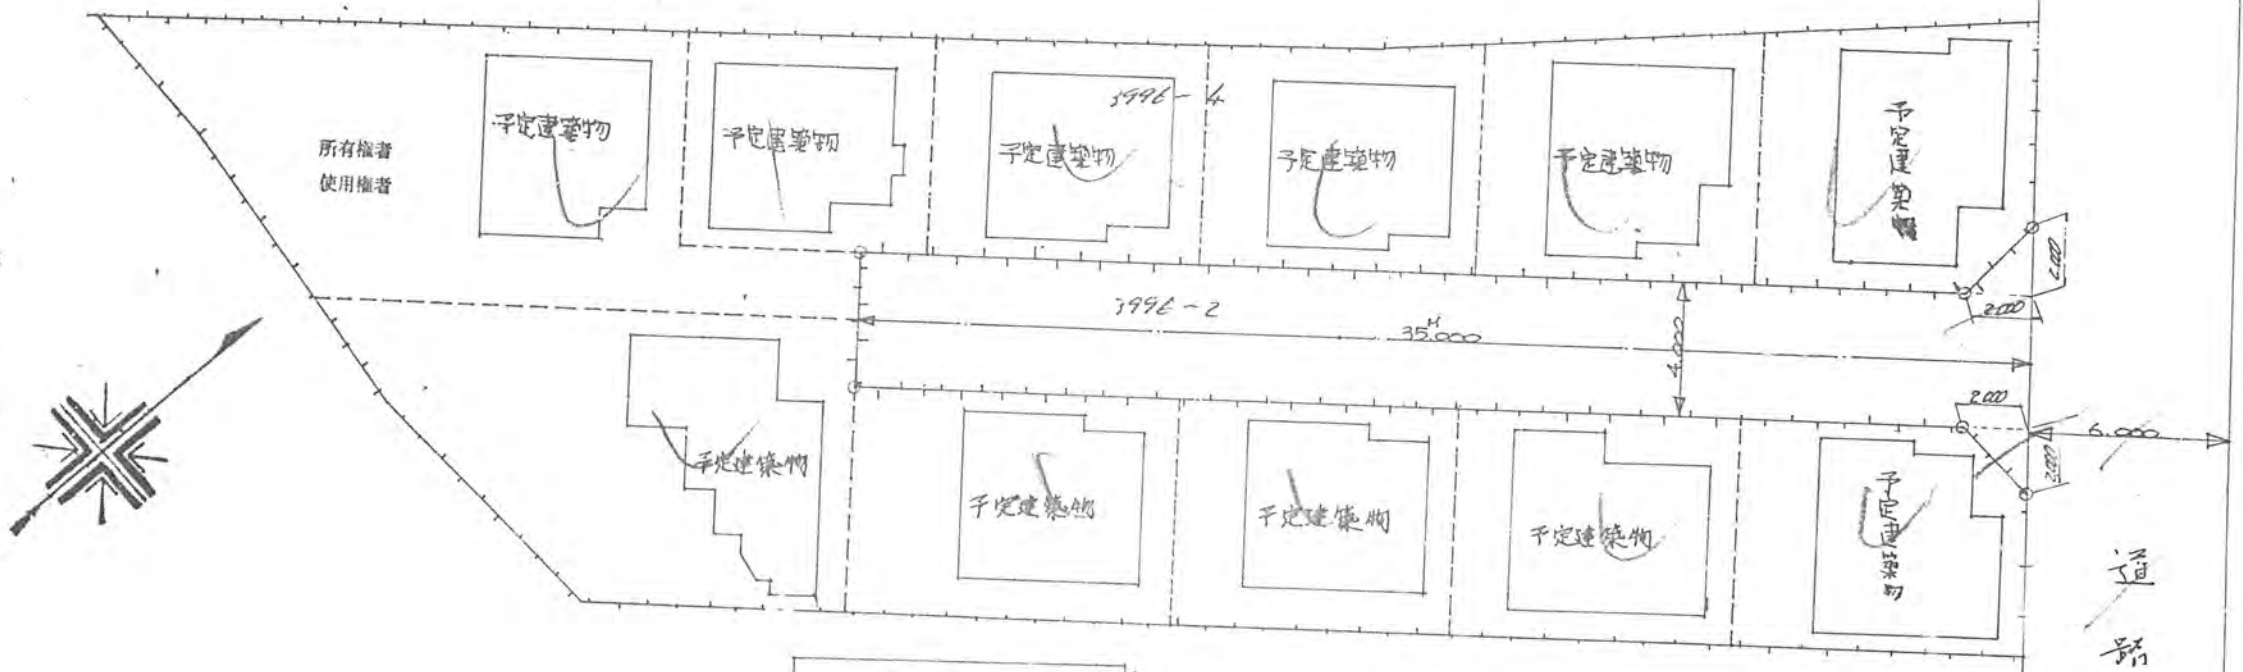

地籍図 S=1/200

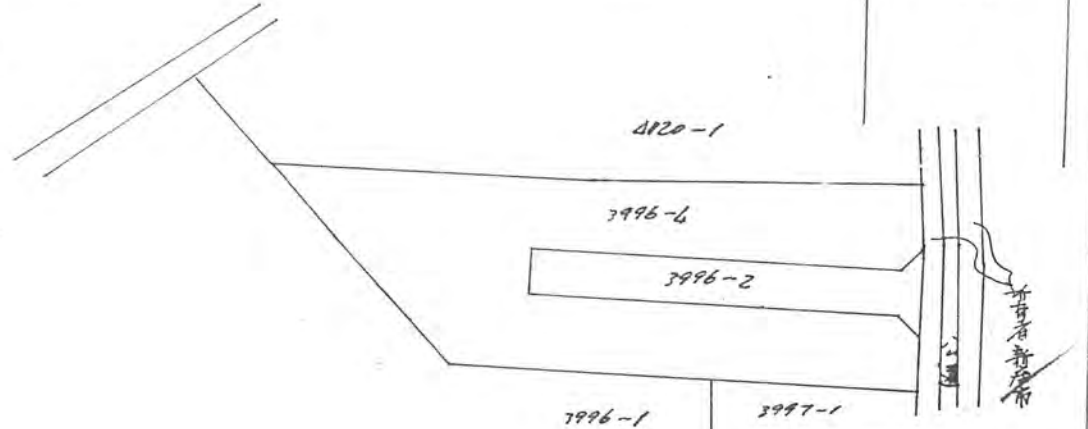

公図写 S=1/600

