

1、申請に係る土地の地名地番 **新全中丸子片山子丸山 1279-4**


2、申請に係る道路の幅員、延長及び面積

幅員 **4.000** メートル・延長 **21.950** メートル・面積 **89** 平方メートル

47年10月7日第248号
幅員4.0m 延長21.95m

289
154
253
696

3、利用宅地総面積 **696** 平方メートル

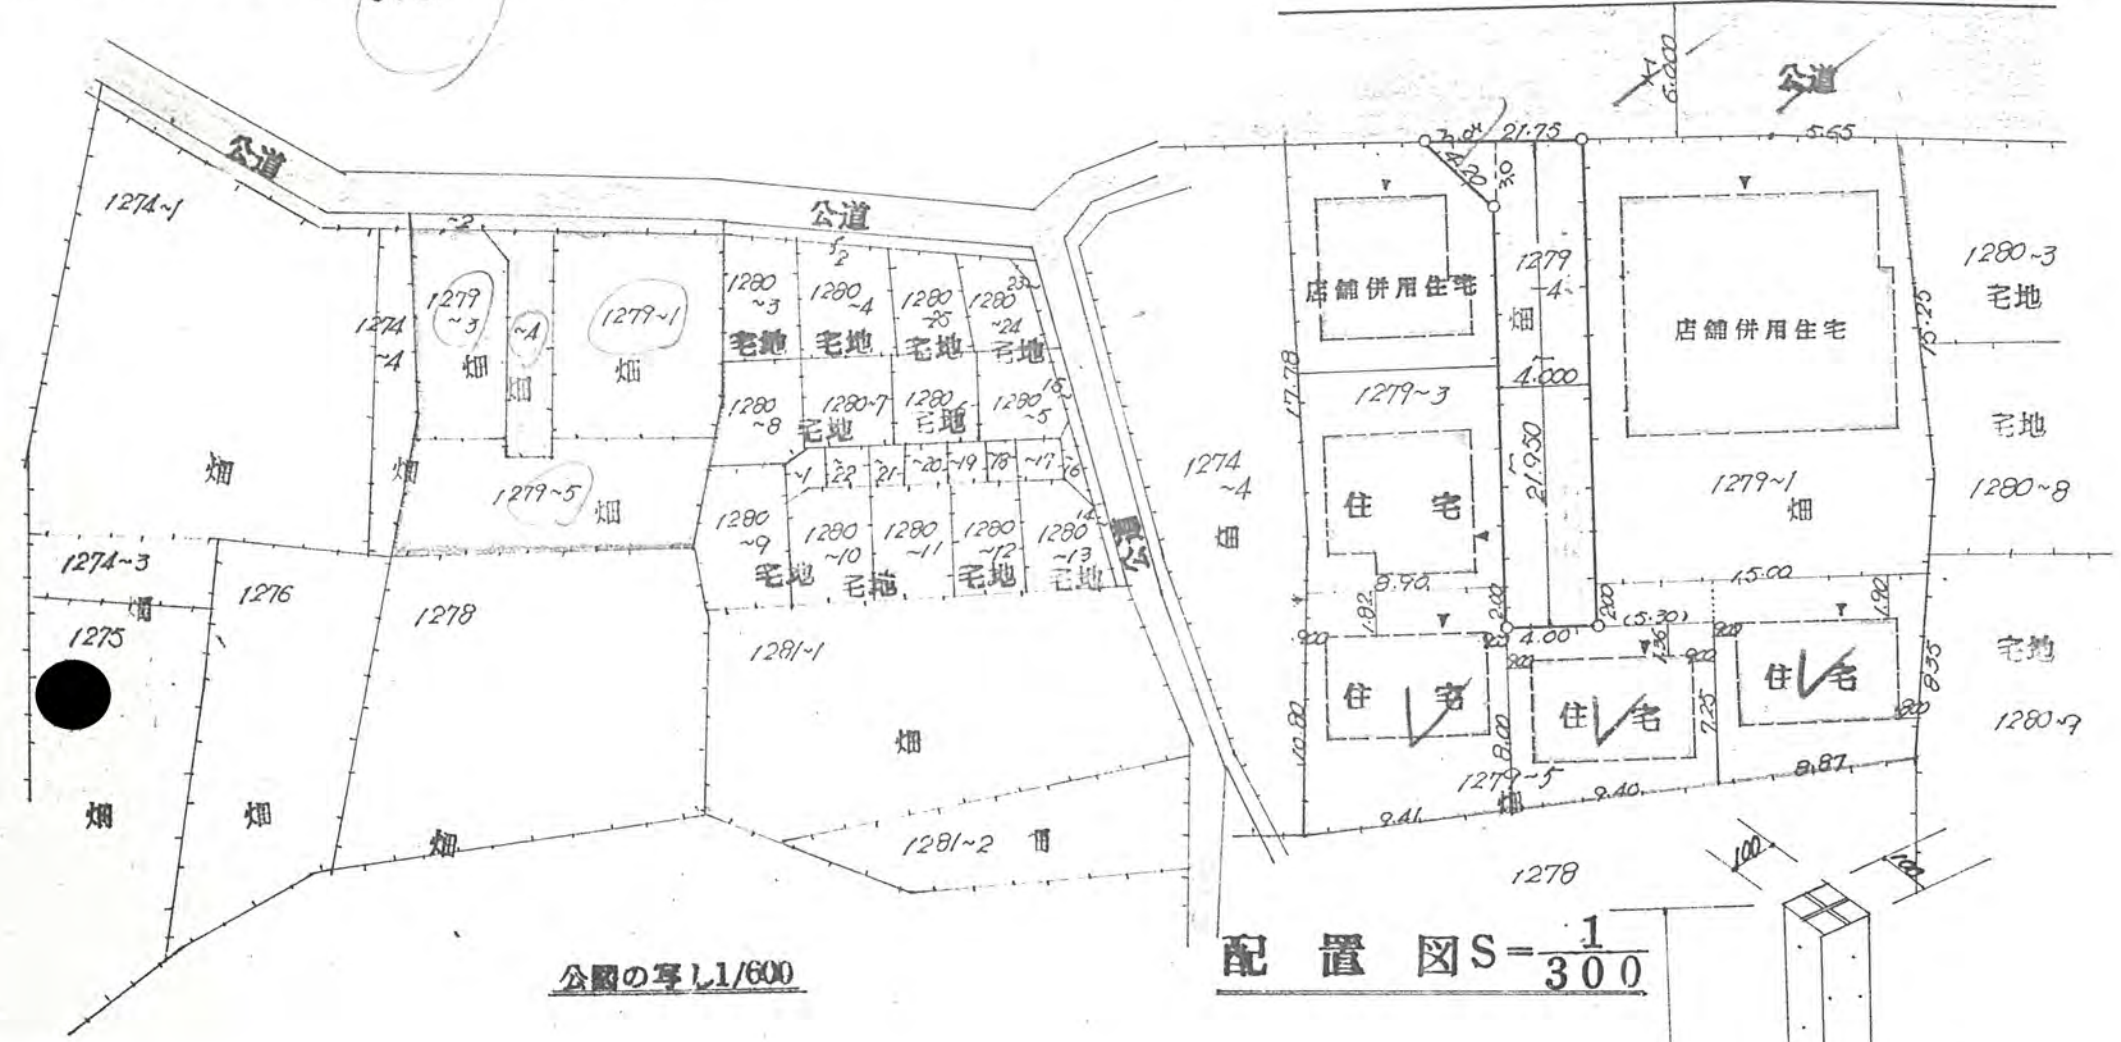

配置図 $S = \frac{1}{300}$

