

道路位置図

(指定・変更・廃止)

構造図	
尺	公図の写し


1、申請に係る土地の地名地番 新座市大野下東 265-7 265-13

47年10月16日第262号
幅員 5.0m 延長 35.0m

2、申請に係る道路の幅員、延長及び面積

幅員 5.000メートル・延長 35.000メートル・面積 178 平方メートル

3、利用宅地総面積 712 平方メートル

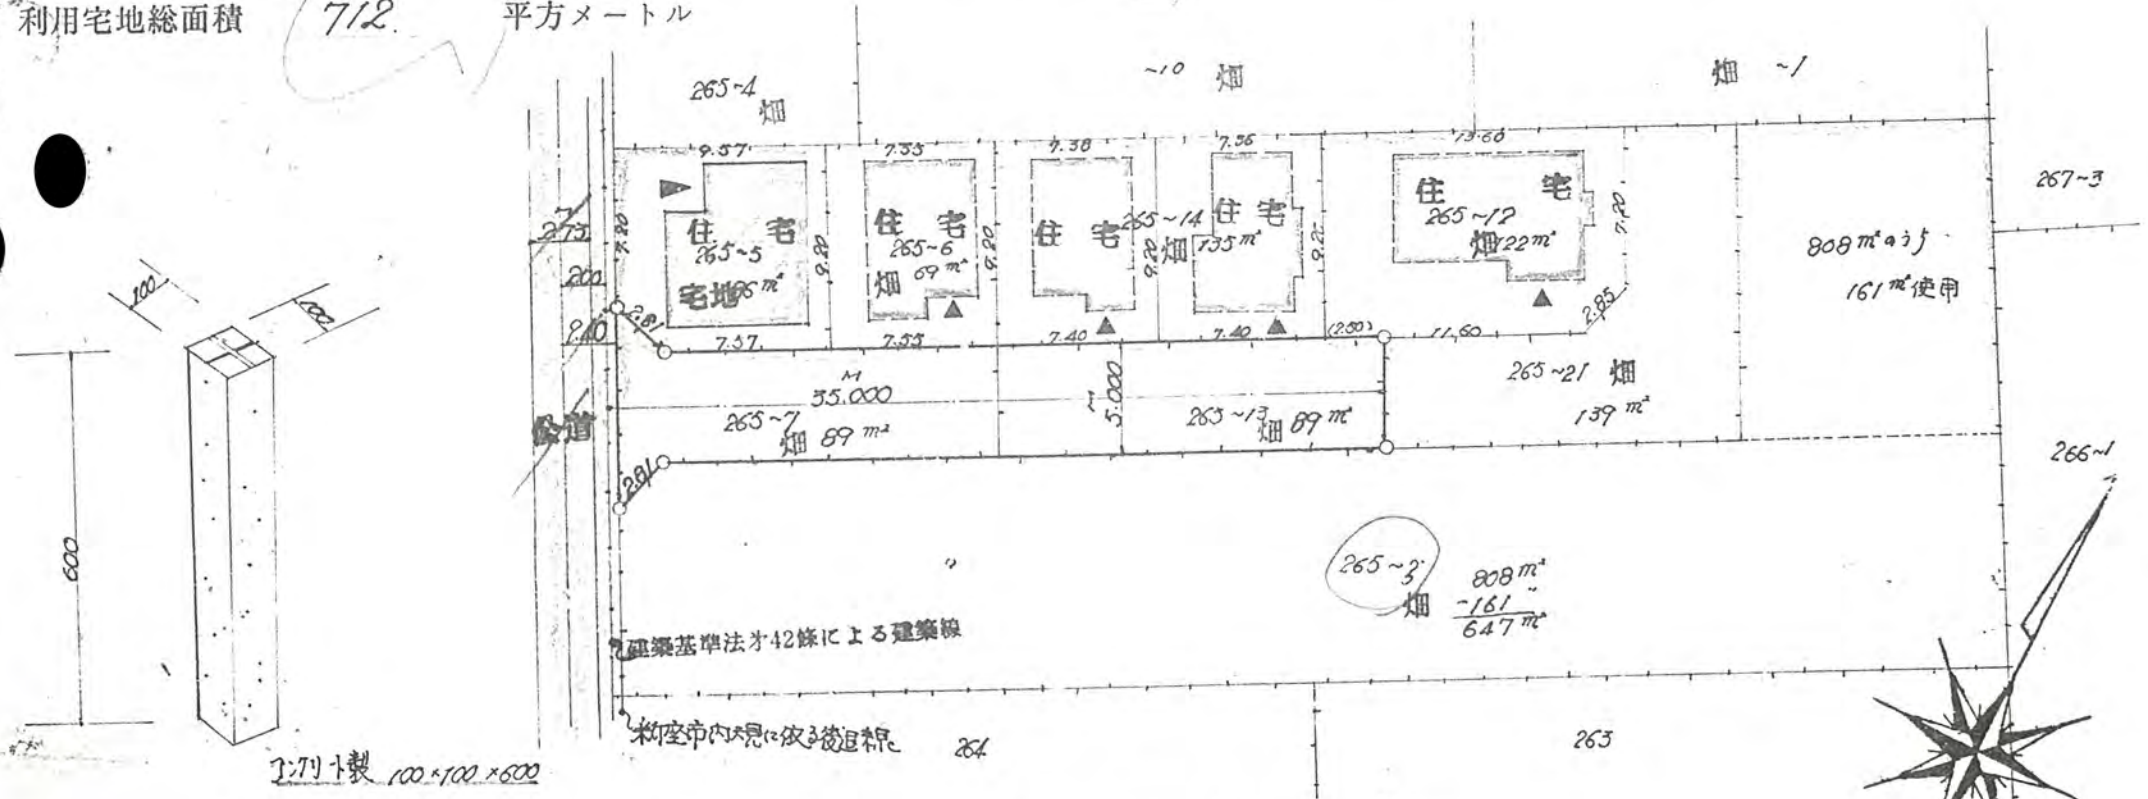

境石

配置図 S = $\frac{1}{300}$

