

道路位置図 (指定・変更・廃止)

地籍図	1/300
構造図	1/50
尺	公図の写し


47年10月30日第286号
幅員4.0m 延長54.24m

1、申請に係る土地の地名地番 新座市大字大和田字大正 1916~4


2、申請に係る道路の幅員、延長及び面積

幅員 4.00メートル・延長 54.24メートル・面積 214平方メートル

3、利用宅地総面積 720平方メートル

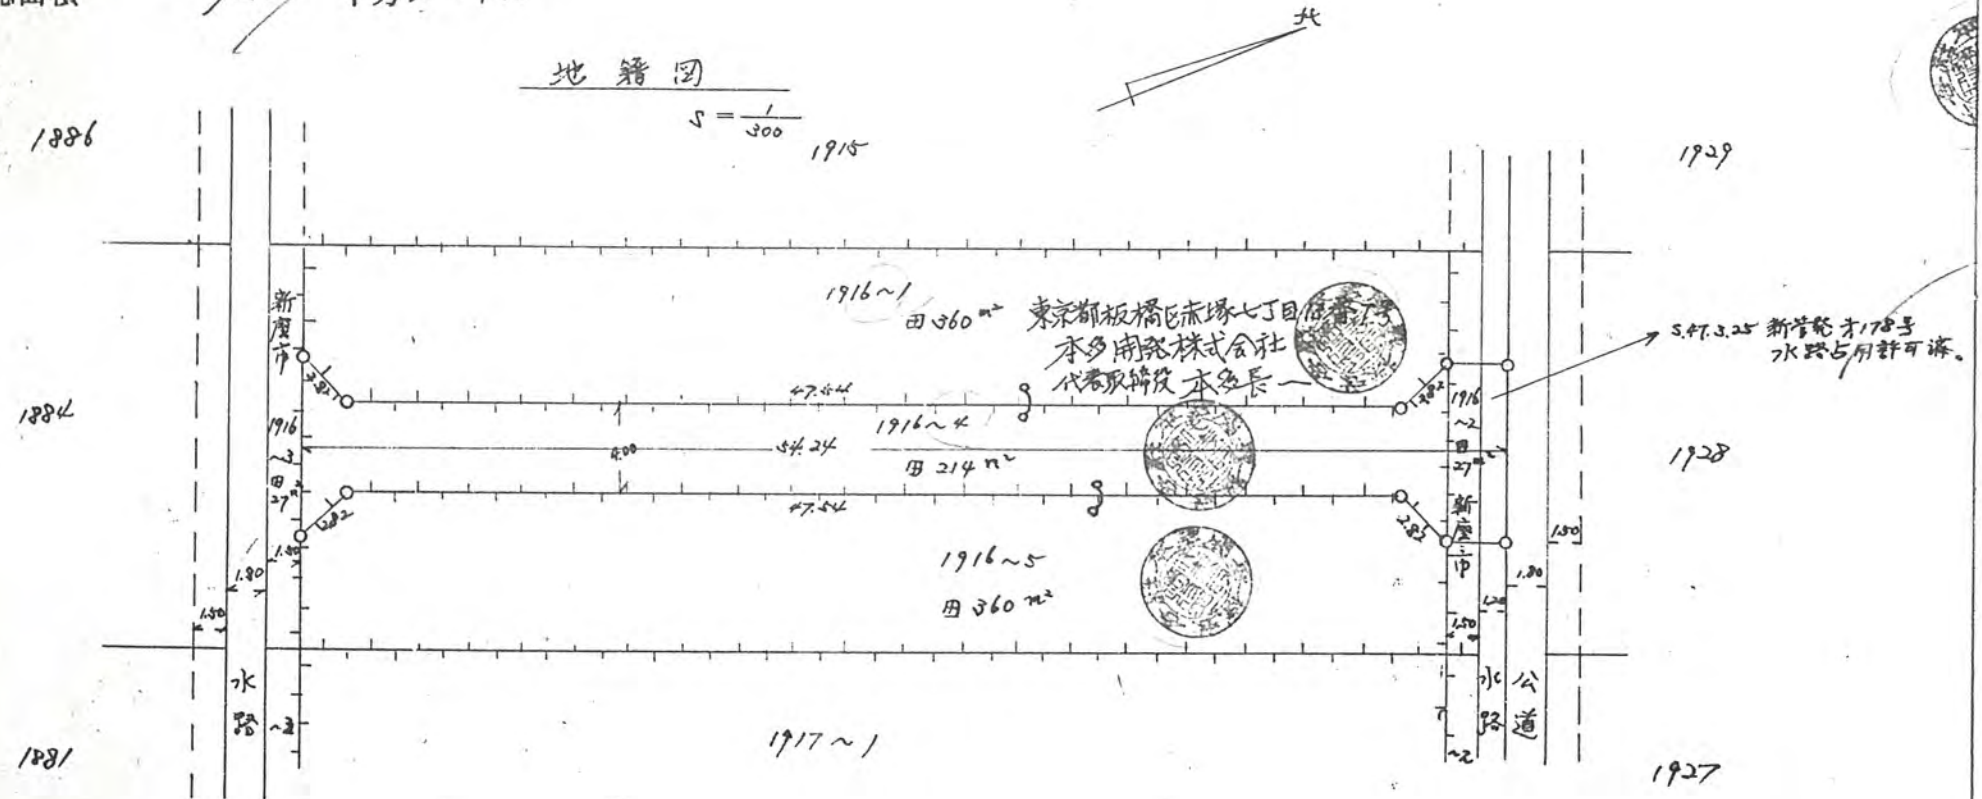

境界石
S = 1/10

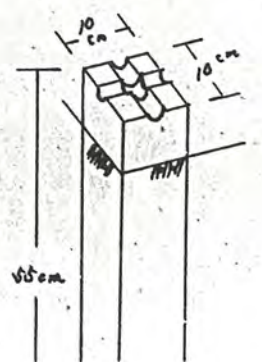

道路断面図
S = 1/50

