

# 道路位置図

(指定・変更・廃止)

尺 公図の写し 1/100


1、申請に係る土地の地名地番 新座市大字大和田字大正 1915~4

2、申請に係る道路の幅員、延長及び面積

幅員  $\frac{4.20}{4.20}$  メートル・延長  $\frac{49}{49}$  メートル・面積  $\frac{49}{49}$  } 計 98 平方メートル

3、利用宅地総面積 829 平方メートル

47年10月31日第288号  
幅員 4.2 m 延長 11.88 m

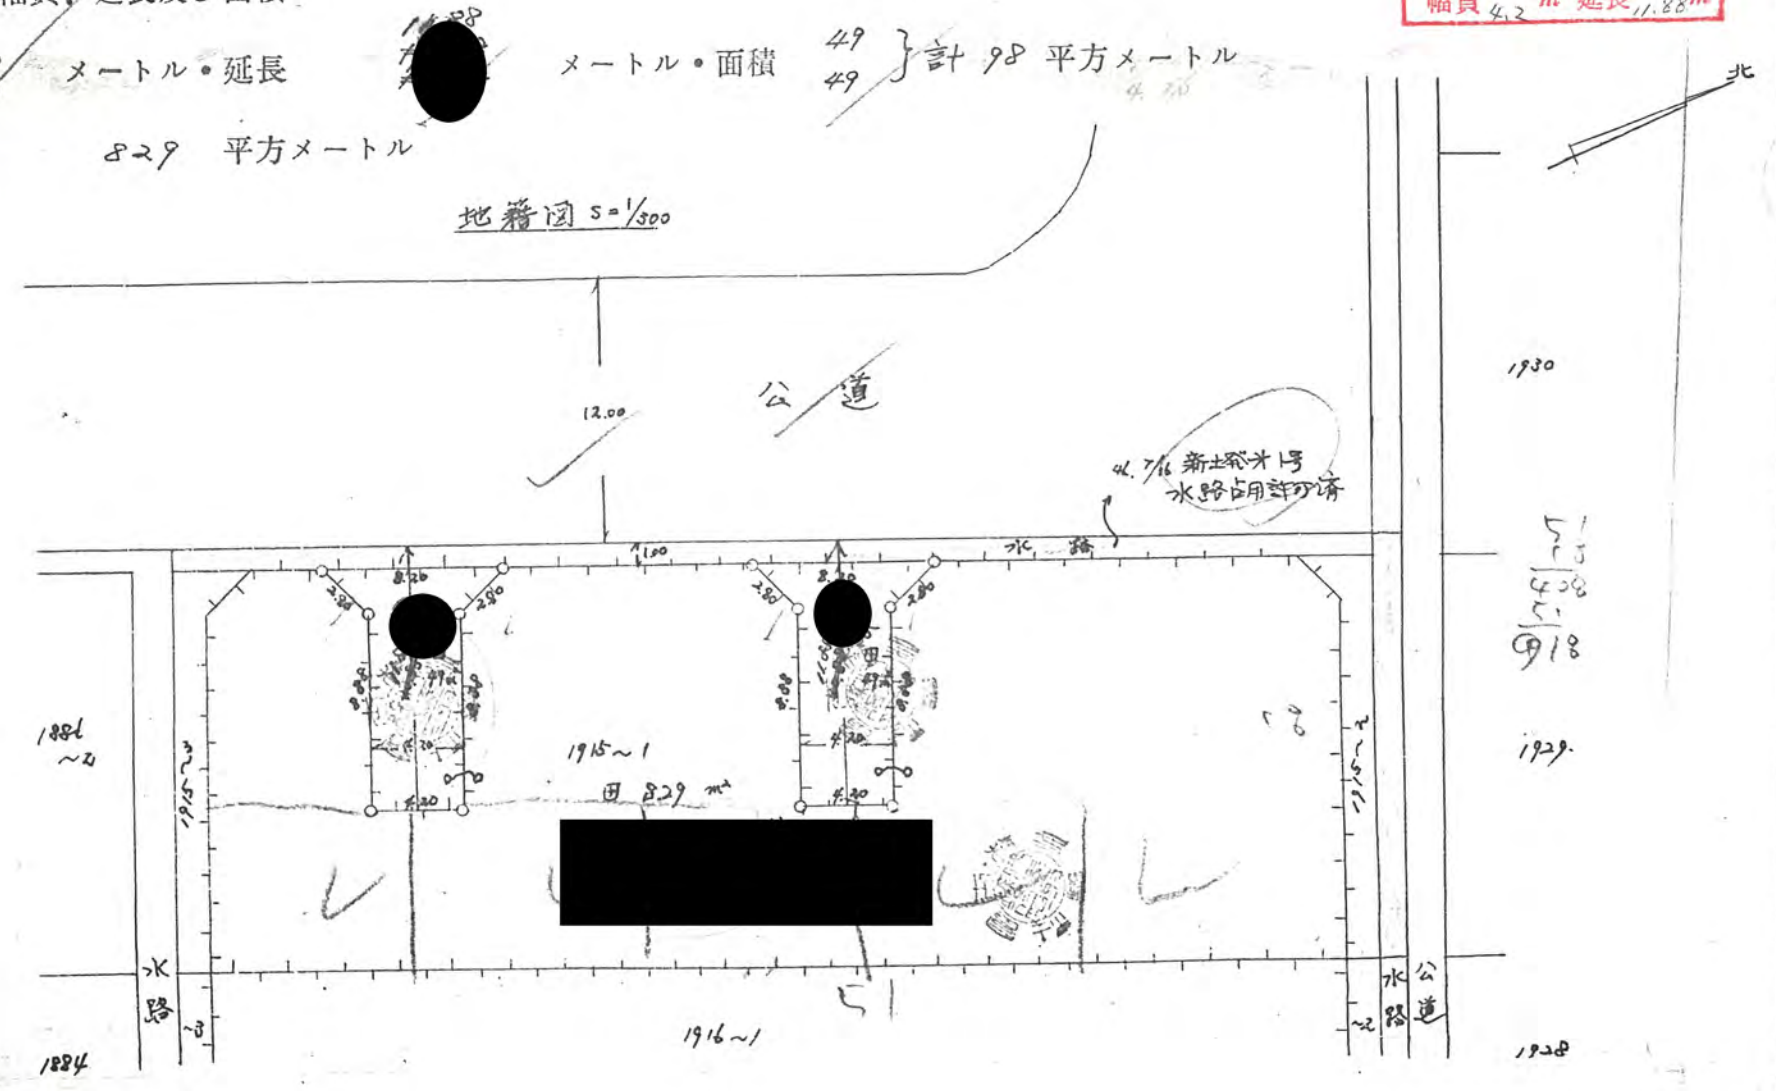

地籍図 S=1/300

境界石 S=1/10

道路断面図 S=1/50

