



47年11月18日第318号  
幅員4.0m 延長25.0m

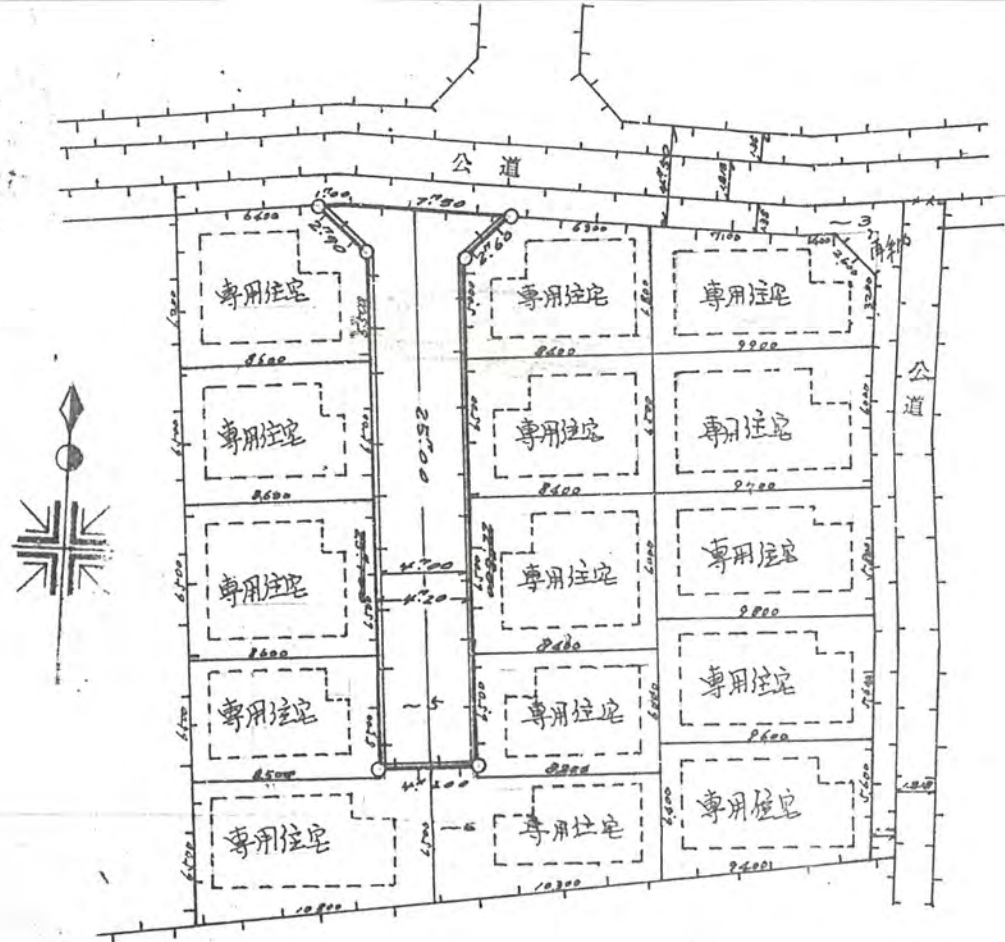


測量図縮尺 1/300


公図写縮尺 1/600

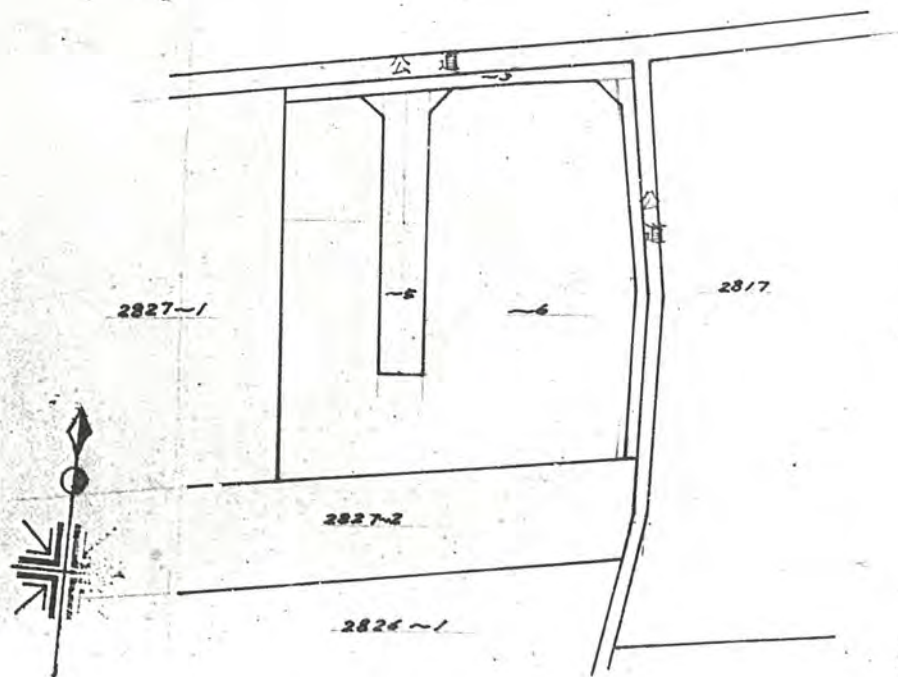

道路横断面図 s=1/50

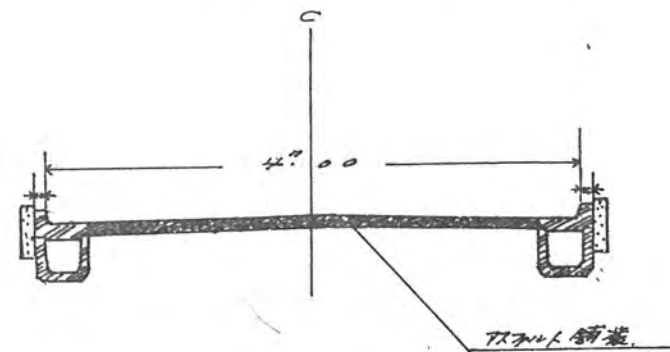

道路界標石 s=1/20

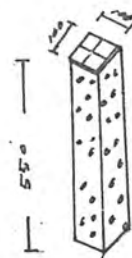

鉄筋コンクリートU型辺L型塊 s=1/10

