

2、申請に係る道路の幅員、延長及び面積

幅員 4.000メートル・延長 48.000メートル・面積 204.88平方メートル

3、利用宅地総面積

平方メートル


47.11.10 306号

申請者利用宅地
鍵付付則 516M²

47年12月7日第342号
幅員4.0m 延長48.0m

境石断面図

498-4

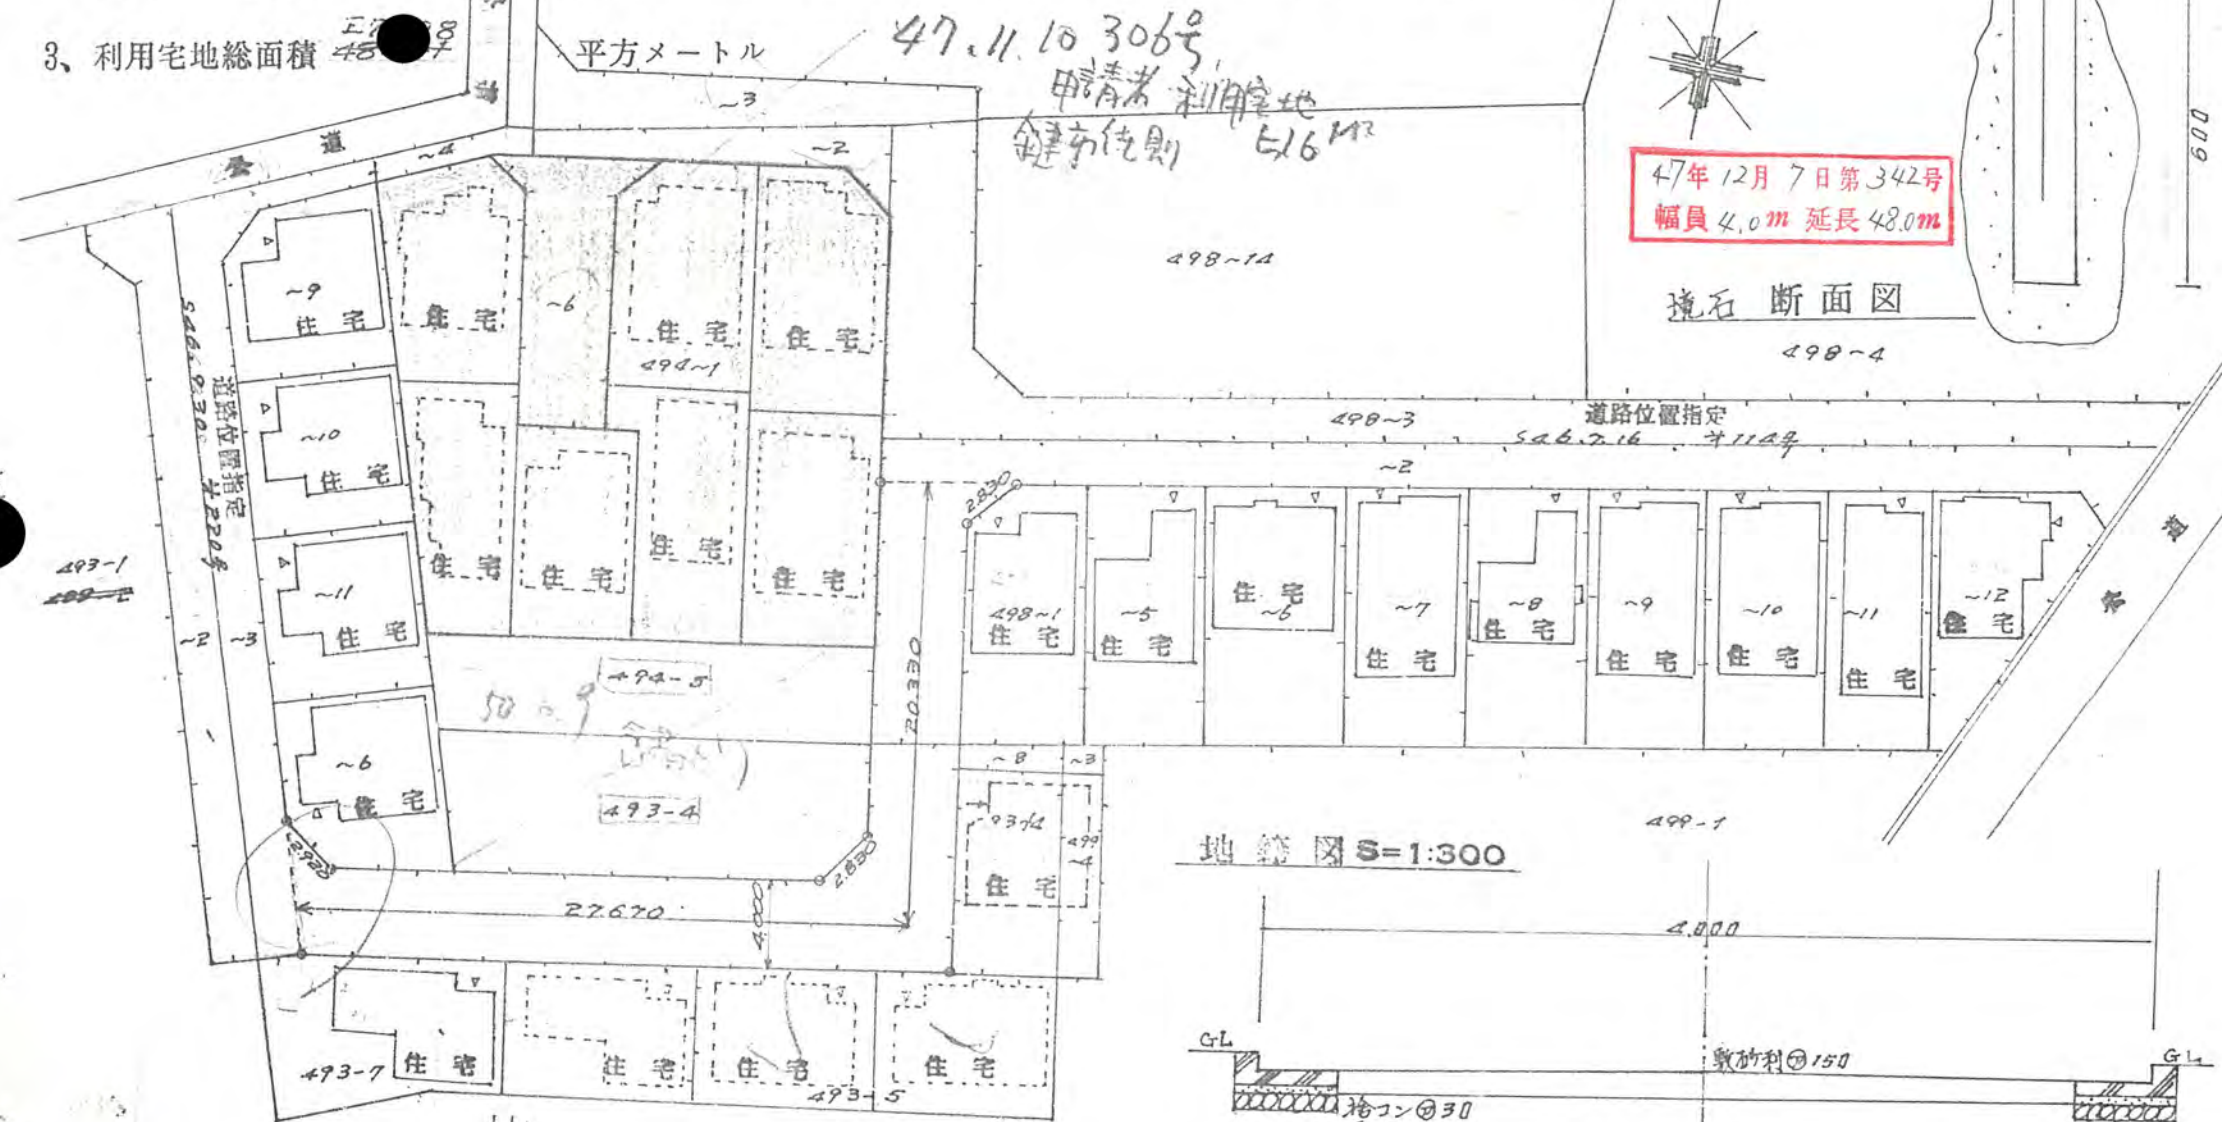

地籍図 S=1:300

道路断面図

