
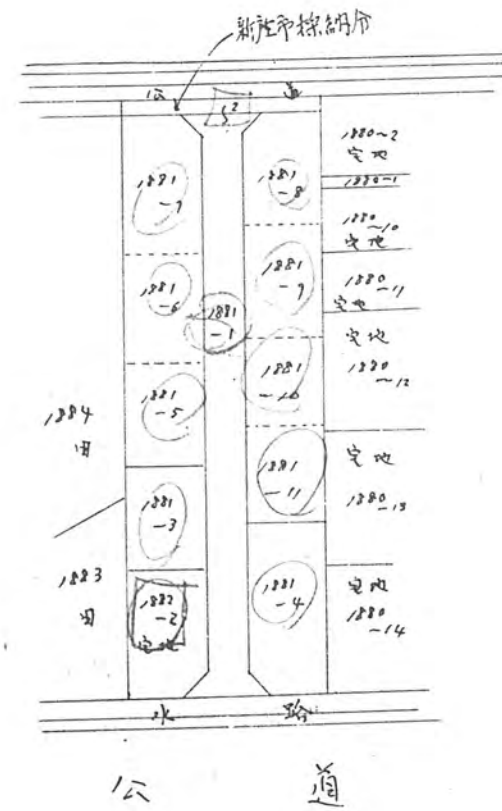


利用宅地總面積 656.40 平方メートル



227.99
984.39

966

47年12月8日第343号
幅員4.0m 延長53.05m

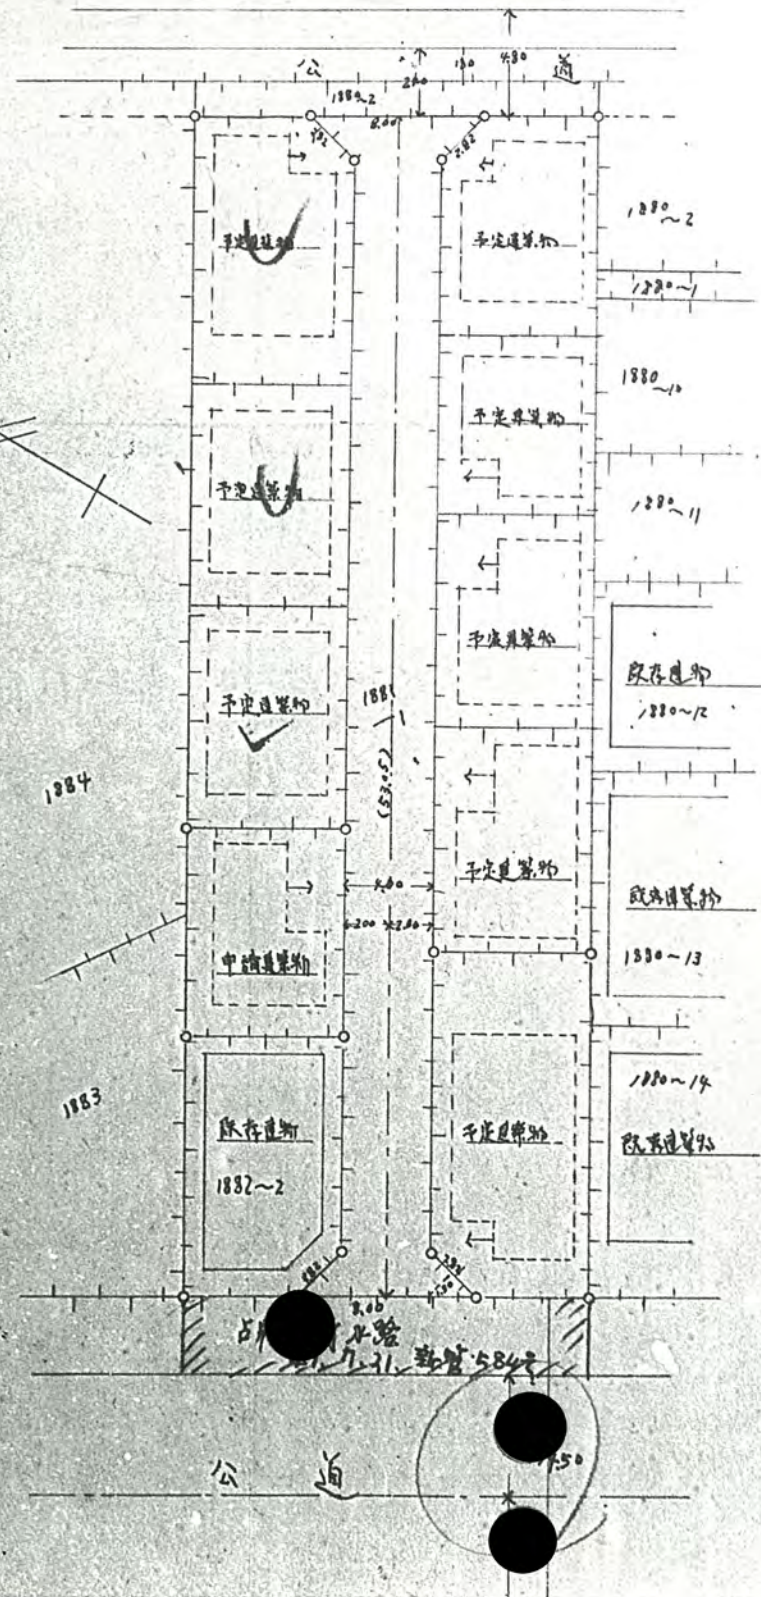

地籍圖 Scale/600

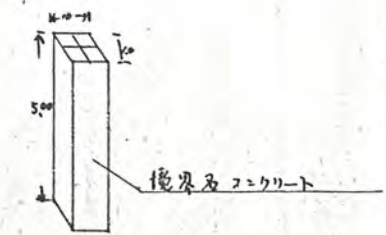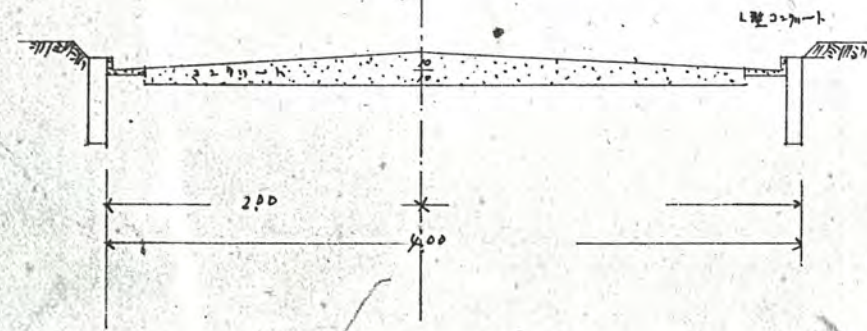

新角圖 Scale/400