

道路位置図

(指定・変更・撤去)

尺 公図の写し 1:800

47年12月15日第356号
幅員4.0m 延長22.0m


1、申請に係る土地の地名地番

新座市栗原3丁目185番17

2、申請に係る道路の幅員、延長及び面積


幅員 **4.00** メートル・延長 22.00 メートル・面積 **90** 平方メートル

3、利用宅地総面積 **642** 平方メートル

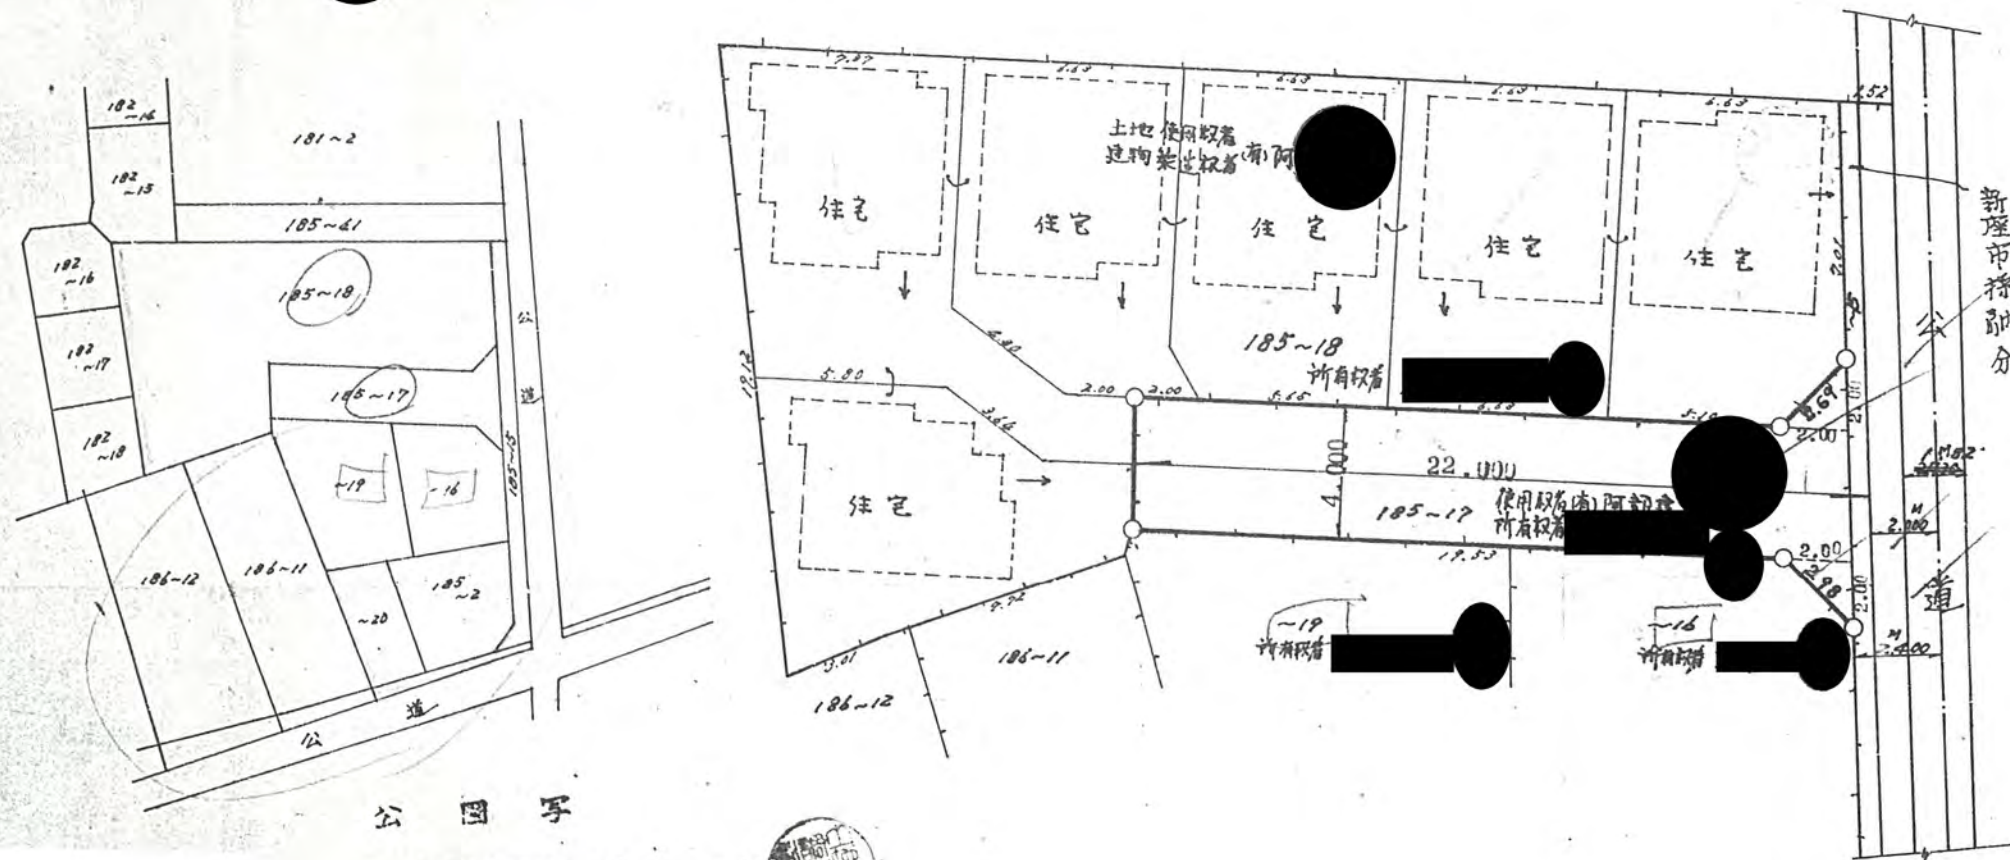

公 図 写

土地家屋調査士 影山 一 敏

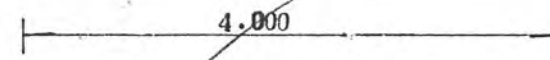

1:100