

様式第8号

47/26390

道路位置指定申請図

縮尺	地籍図	1/500
	付近見取図	
尺	構造図	1/10 1/40
		1/600

道路となる土地の地名地番 新座大字片山字野崎上 495-10.13 496-3.12.11

平方メートル

幅員 4.00メートル・延長 ~~65.70~~^{49.10} 65.70メートル・自動車回転広場
4.20 16.60



47年1月26日第390号
幅員 4.0 m 延長 49.1 m
4.2 16.6

利用宅地総面積 879.28 平方メートル



地籍図

公園之写

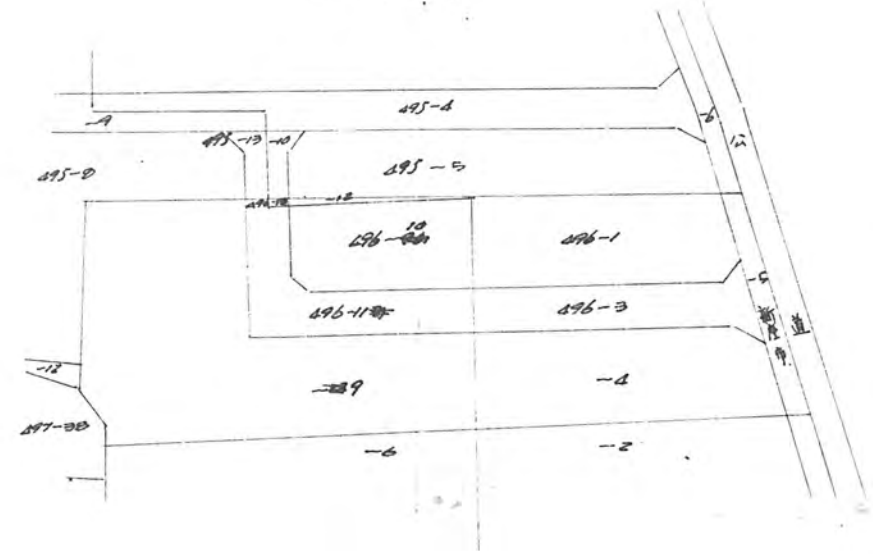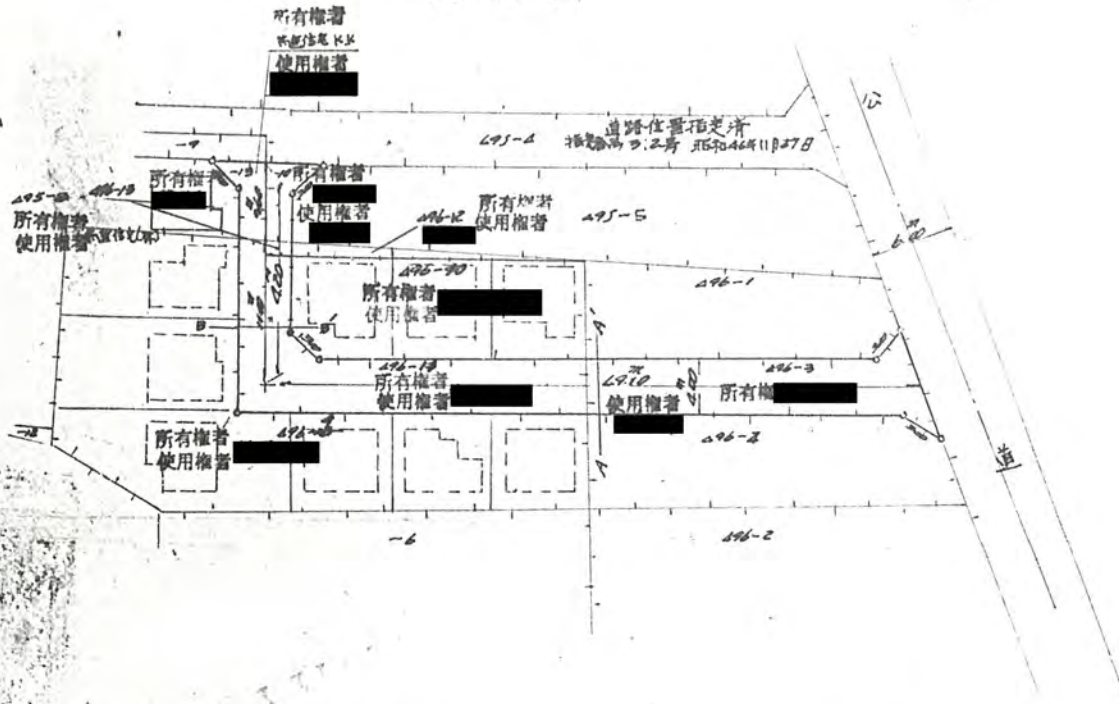

境界石構造図

道路断面図

