

47/28 393

# 道路位置指定申請図

縮尺	地籍図	S=1:300
	付近見取図	
	構造図	S=1:300
	公図の写し	S=1:300


道路となる土地の地名地番 新座市大字西堀字新堀1 88~11

平方メートル


幅員 4.00メートル・延長 18.00メートル・自動車回転広場

利用宅地総面積 503.53 平方メートル

47年1月28日第393号  
幅員4.0m 延長18.0m

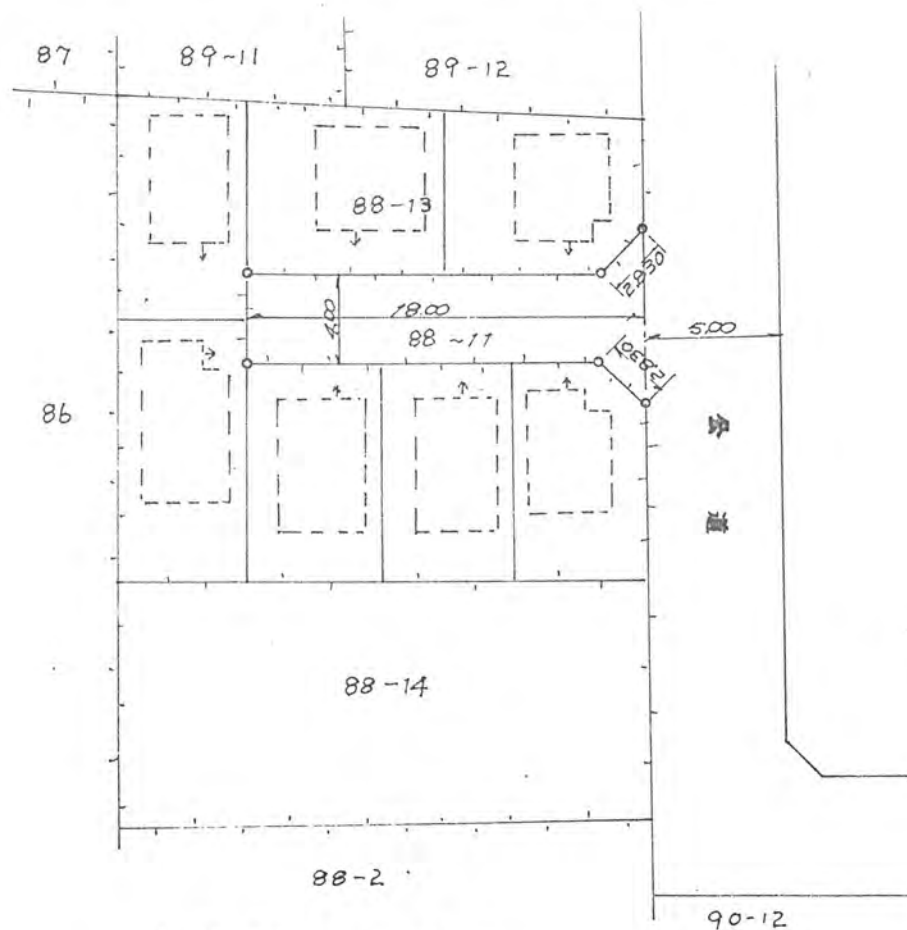

地籍図 S=1:300

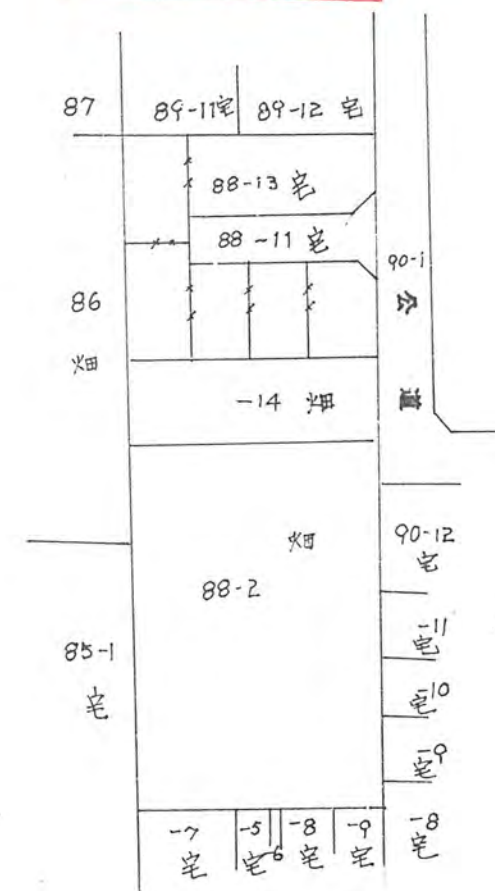

公図の写し

