

47 3/21 447

# 道路位置指定申請図

縮尺	地籍図	1/500
	付近見取図	
	構造図	1/50

道路となる土地の地名地番 新登市大字大和田字大正  
 1918~1 18㎡ }  
 1919~1 132㎡ }  
 1919~2以降 12㎡ }

162

幅員 4.20メートル・延長 36.10メートル・自動車回転広場


平方メートル

利用宅地総面積 784 平方メートル


47年3月21日第447号  
 幅員4.2m 延長36.10m

水

1919-1 15-2-11

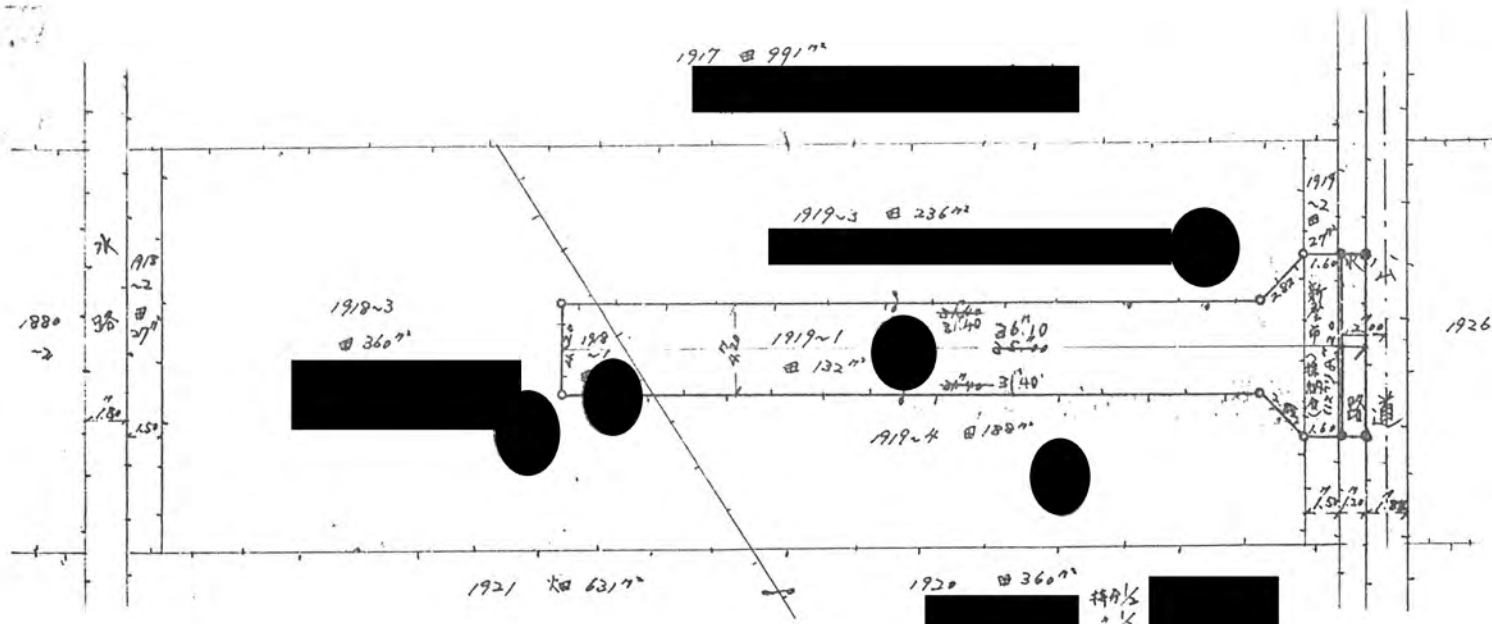

境界石 1/50

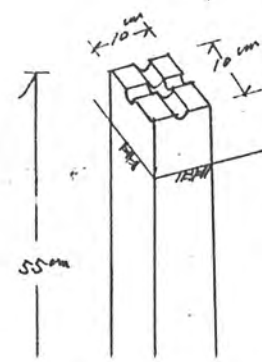

道路断面図 1/50

