


新産寺深1丁目

幅員 4.00メートル・延長 35.000メートル・自動車廻転広場


別荘(変更)区画

-トル

548年4月10日第11号
幅員40m 延長350m

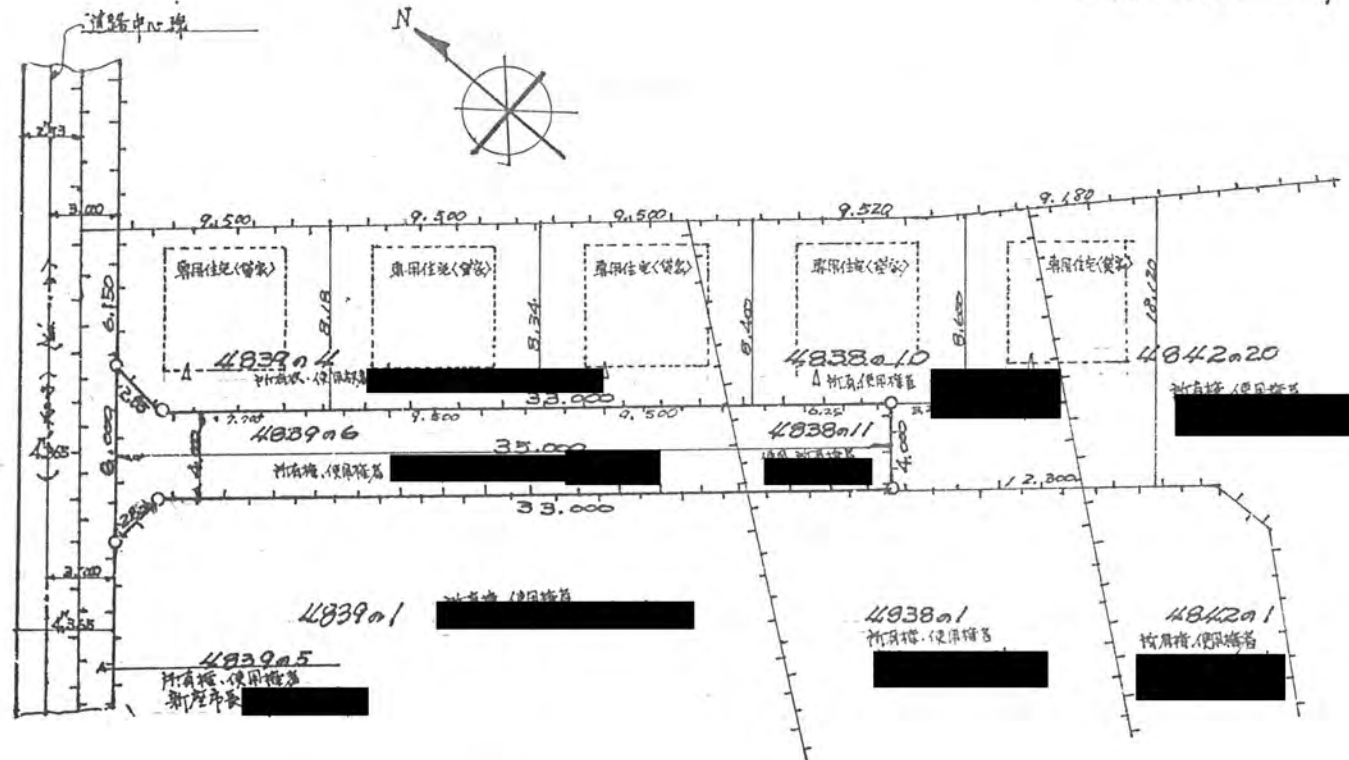

地籍図(道路位置)
S 1/300

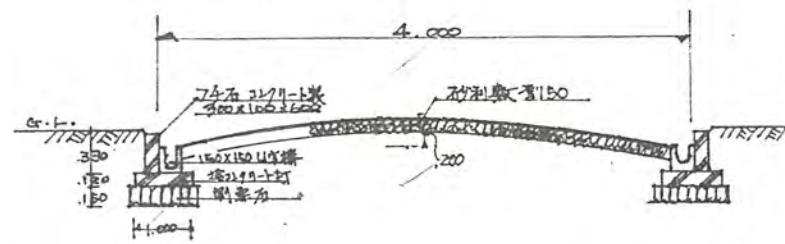

道路断面構造図 縮尺 1/50

