


昭和43年5月14日第47号
幅員4.0m 延長3.1m

- 1、申請に係る土地の地名地番 新座市大字片山東下海道 5523-3.-6.-9.-10
5525-3.
5526-2.

2、申請に係る道路の幅員、延長及び面積
幅員 4.00メートル・延長 93.10メートル・面積 379.40平方メートル

3、利用宅地総面積 575.48平方メートル

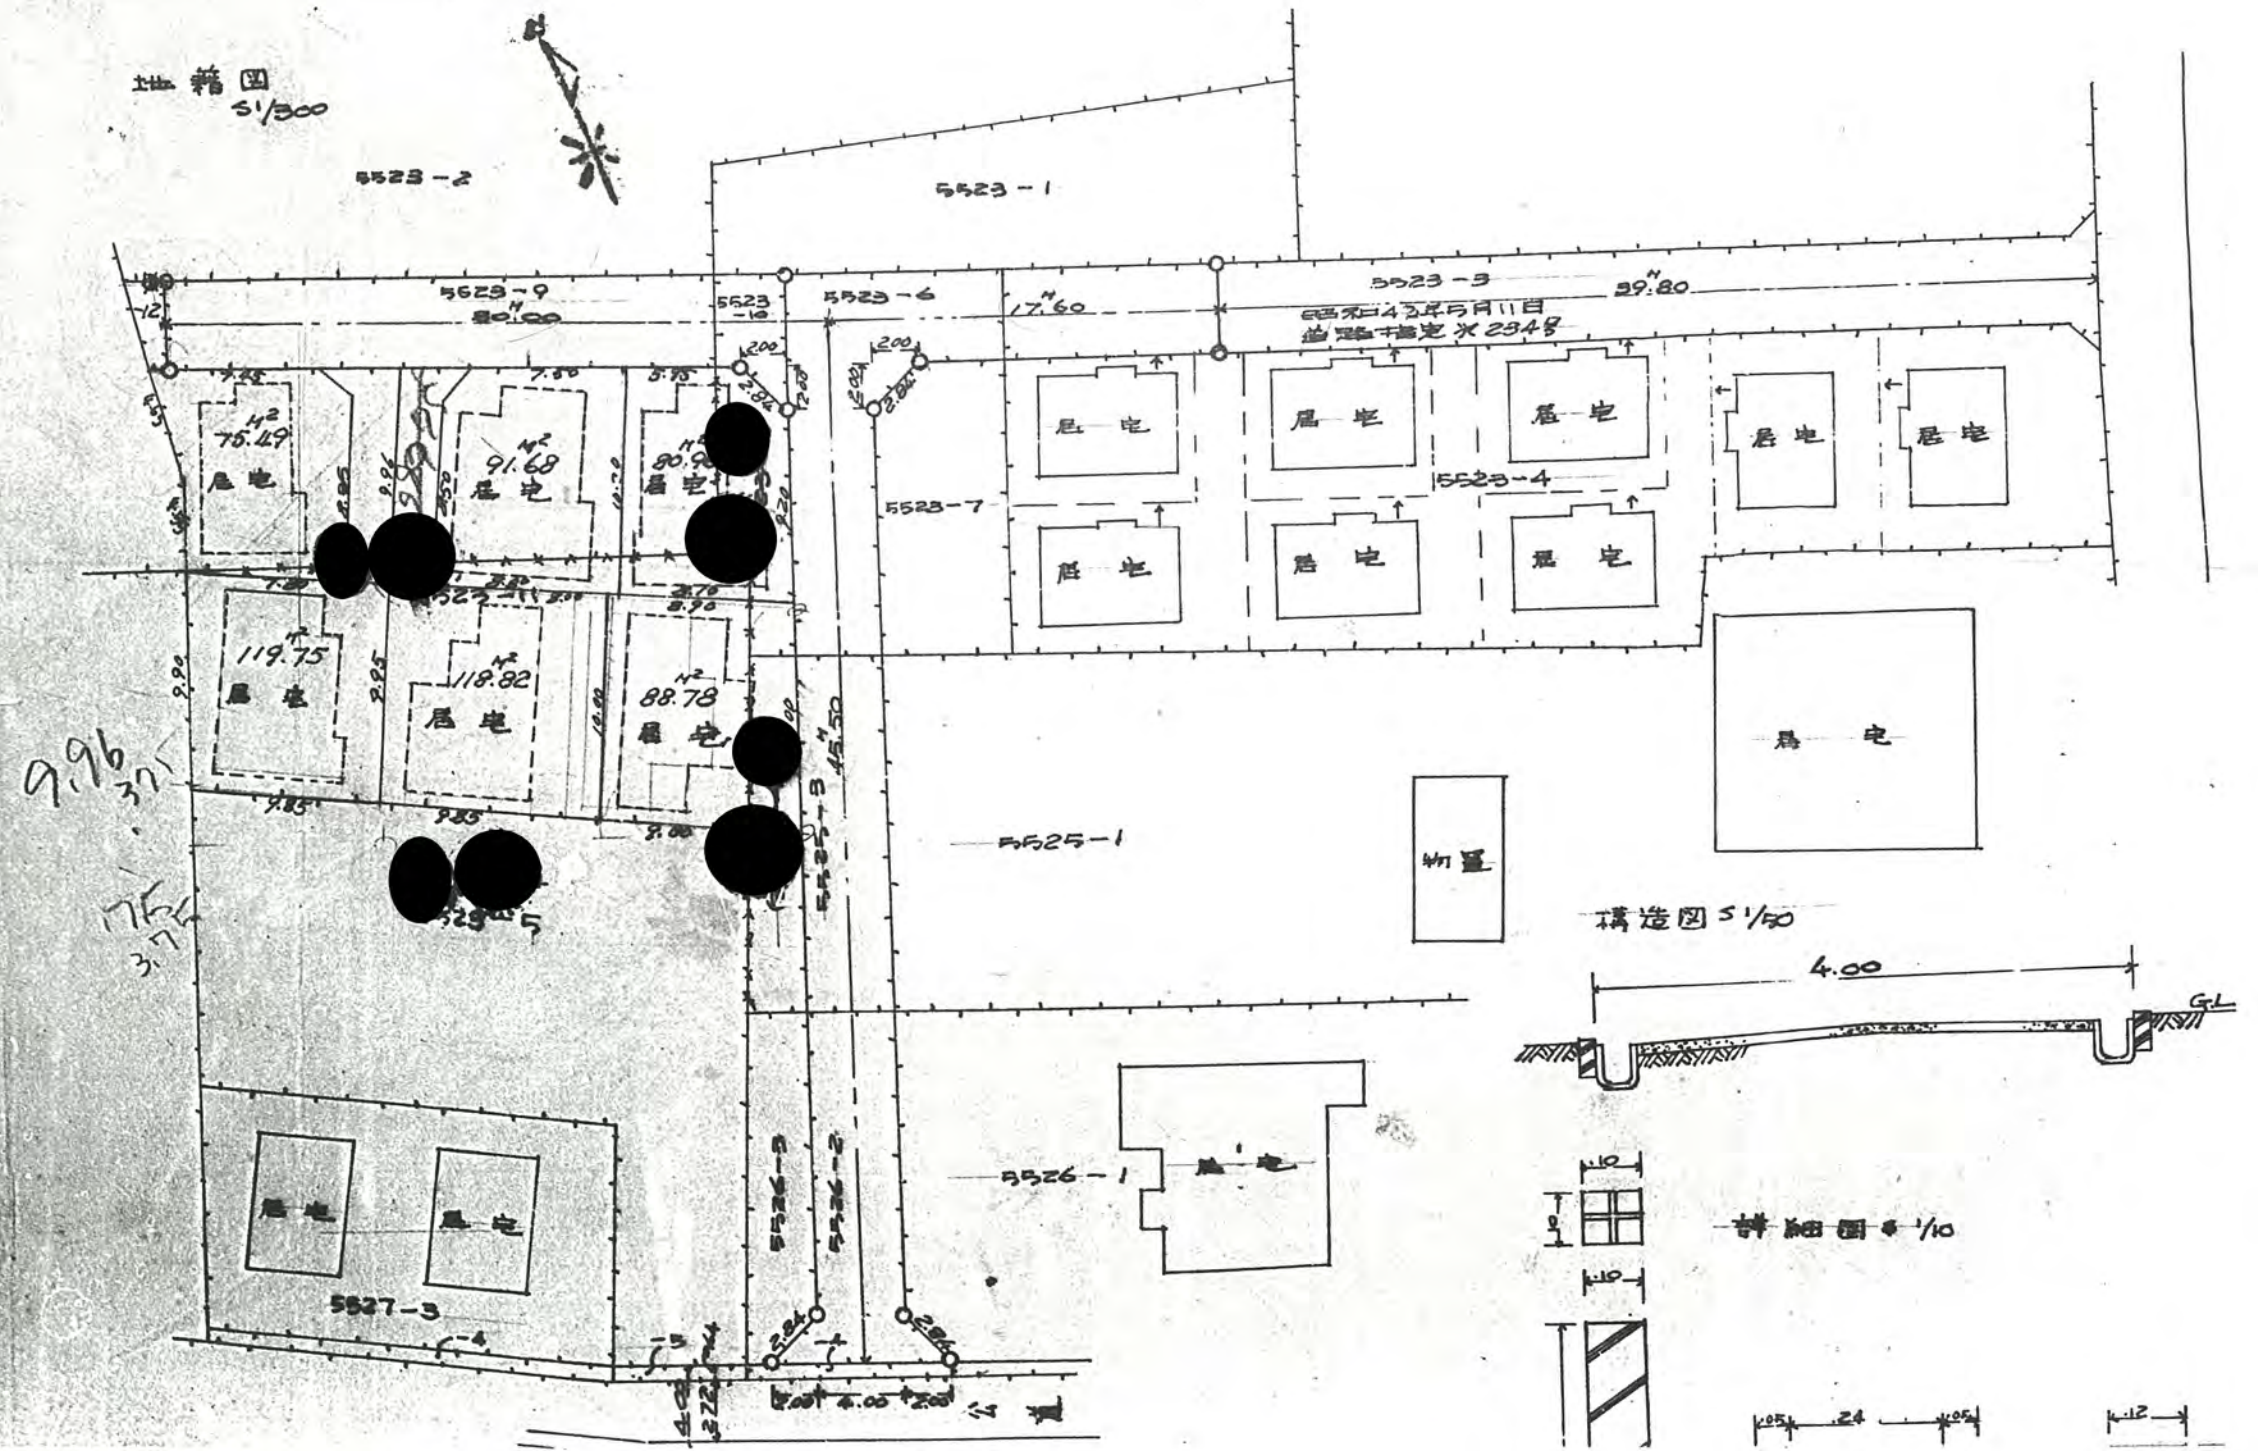

公図の号し 1/600
昭和48年5月14日第47号
幅員4.0m 延長93.1m

- 1、申請に係る土地の地名地番 新座市大字片山字下海道 5523-3、-5、-8、-9、-10、-6
5525-3
5526-2
- 2、申請に係る道路の幅員、延長及び面積
幅員 4.00メートル・延長 (●)メートル・面積 (●)平方メートル
- 3、利用宅地総面積 366平方メートル

