

道路位置指定申請図

尺	構造図	S=1:10 S=1:30
	公園の写し	S=1:600


道路となる土地の地名地番 新庄市大字片山字北原 1653~3

145 平方メートル

幅員 4.00メートル・延長 34.91メートル・自動車回転広場

昭和三十八年五月十七日第50号
幅員4.0m 延長34.91m

利用宅地総面積 845 平方メートル

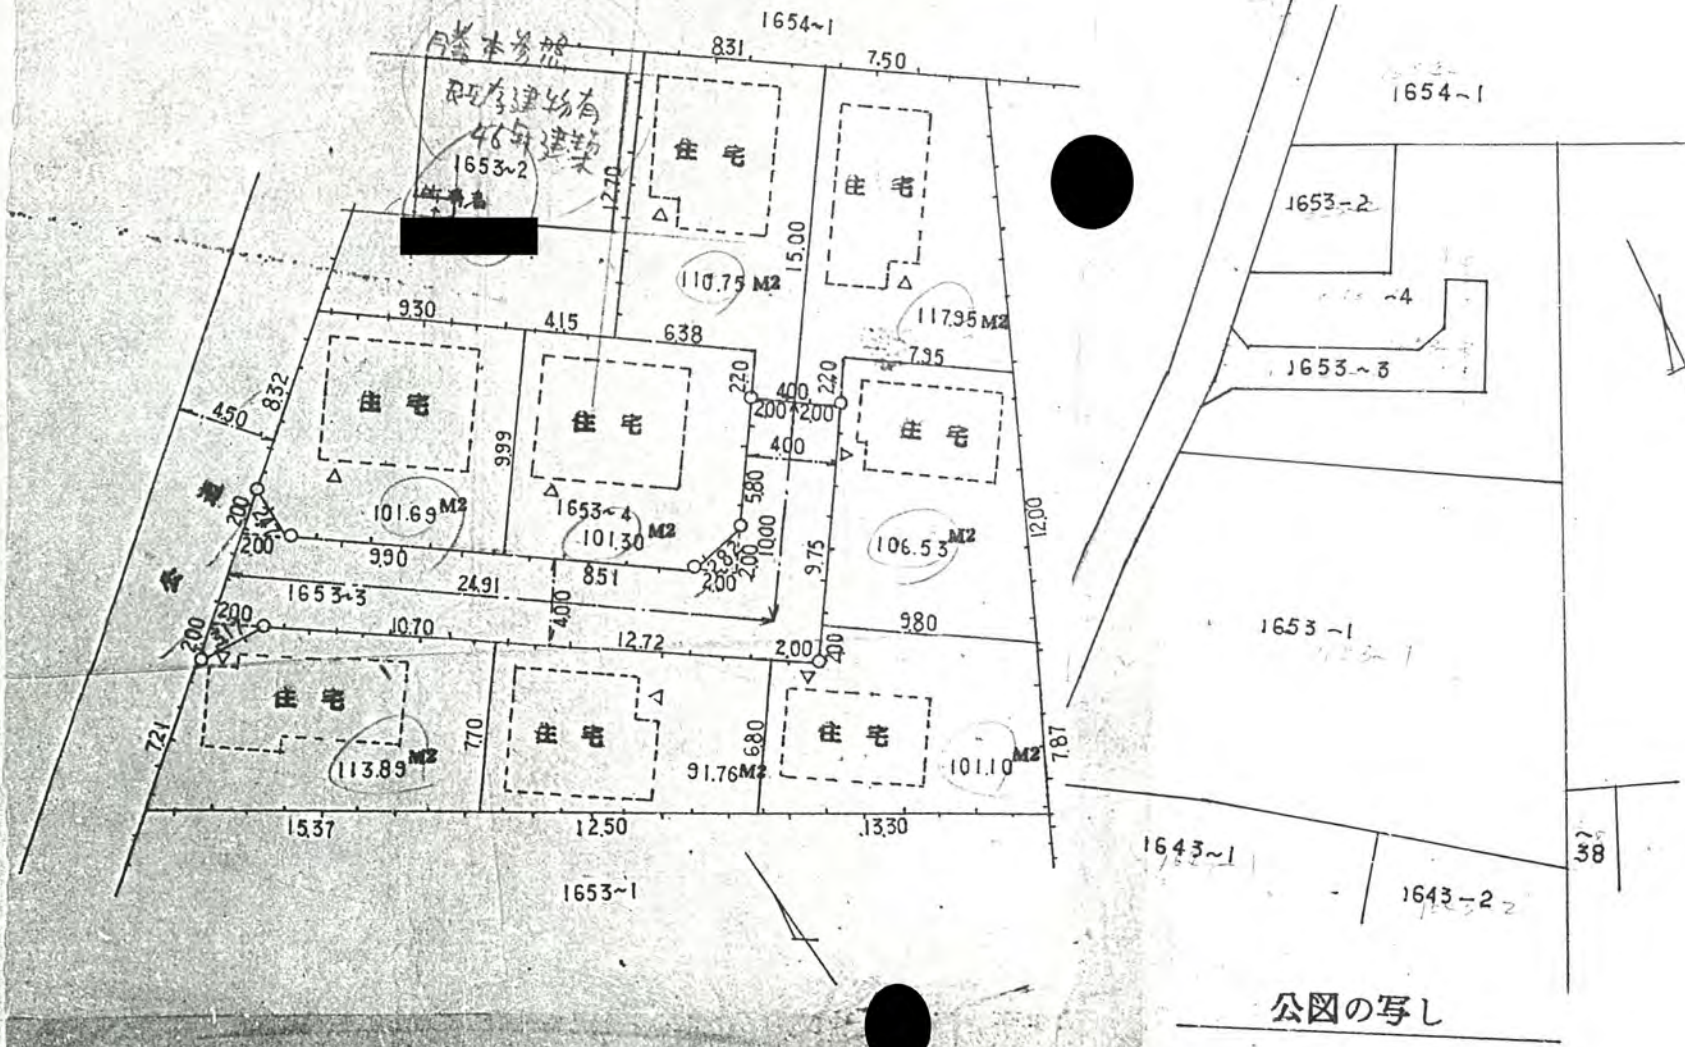

地籍図 S=1:300

公園の写し

