



548年7月3日第102号
幅員4.0m 延長34.2m

- 1、申請に係る土地の地名地番 新座市大字片山字北原 1720~20 ~21
- 2、申請に係る道路の幅員、延長及び面積
幅員 4.00メートル・延長 34.20メートル・面積 139 平方メートル
- 3、利用宅地総面積 739.06 平方メートル

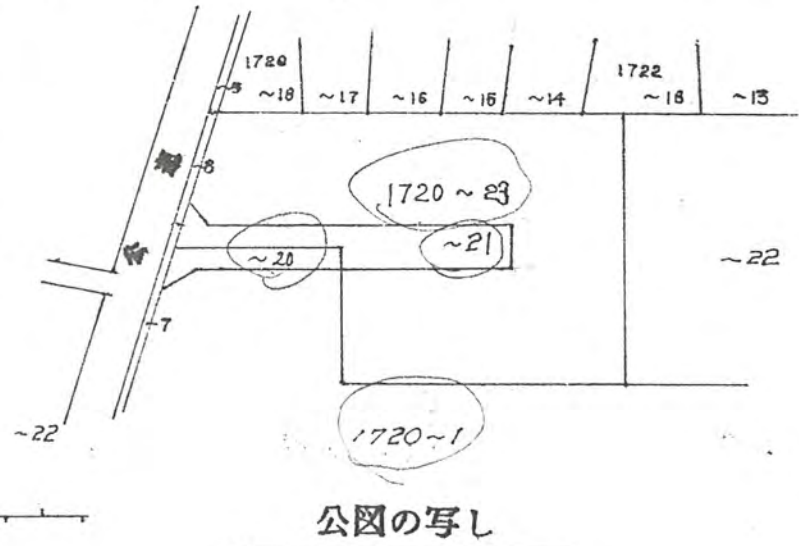

念書
地籍図 S=1:300
1720~1

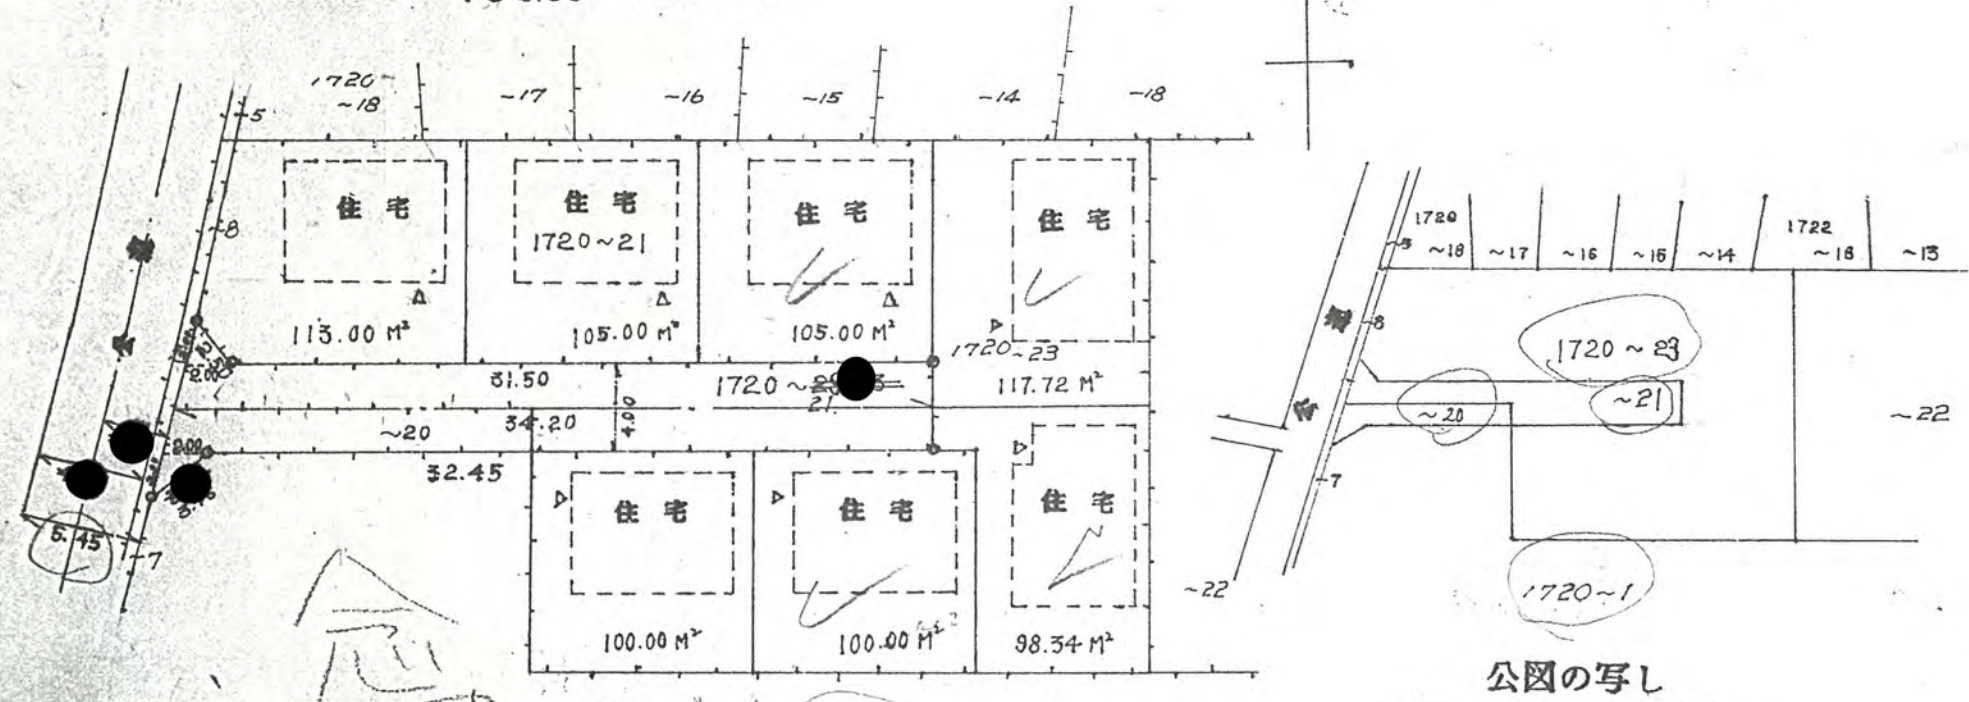