

幅員 4.00



メートル・延長 ~~35.00~~

メートル・面積 143.40

平方メートル

3、利用宅地総面積 387.60 平方メートル

548年8月7日第133号
幅員4.0m 延長35.0m

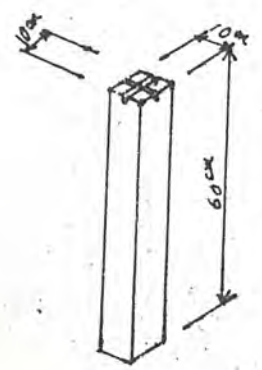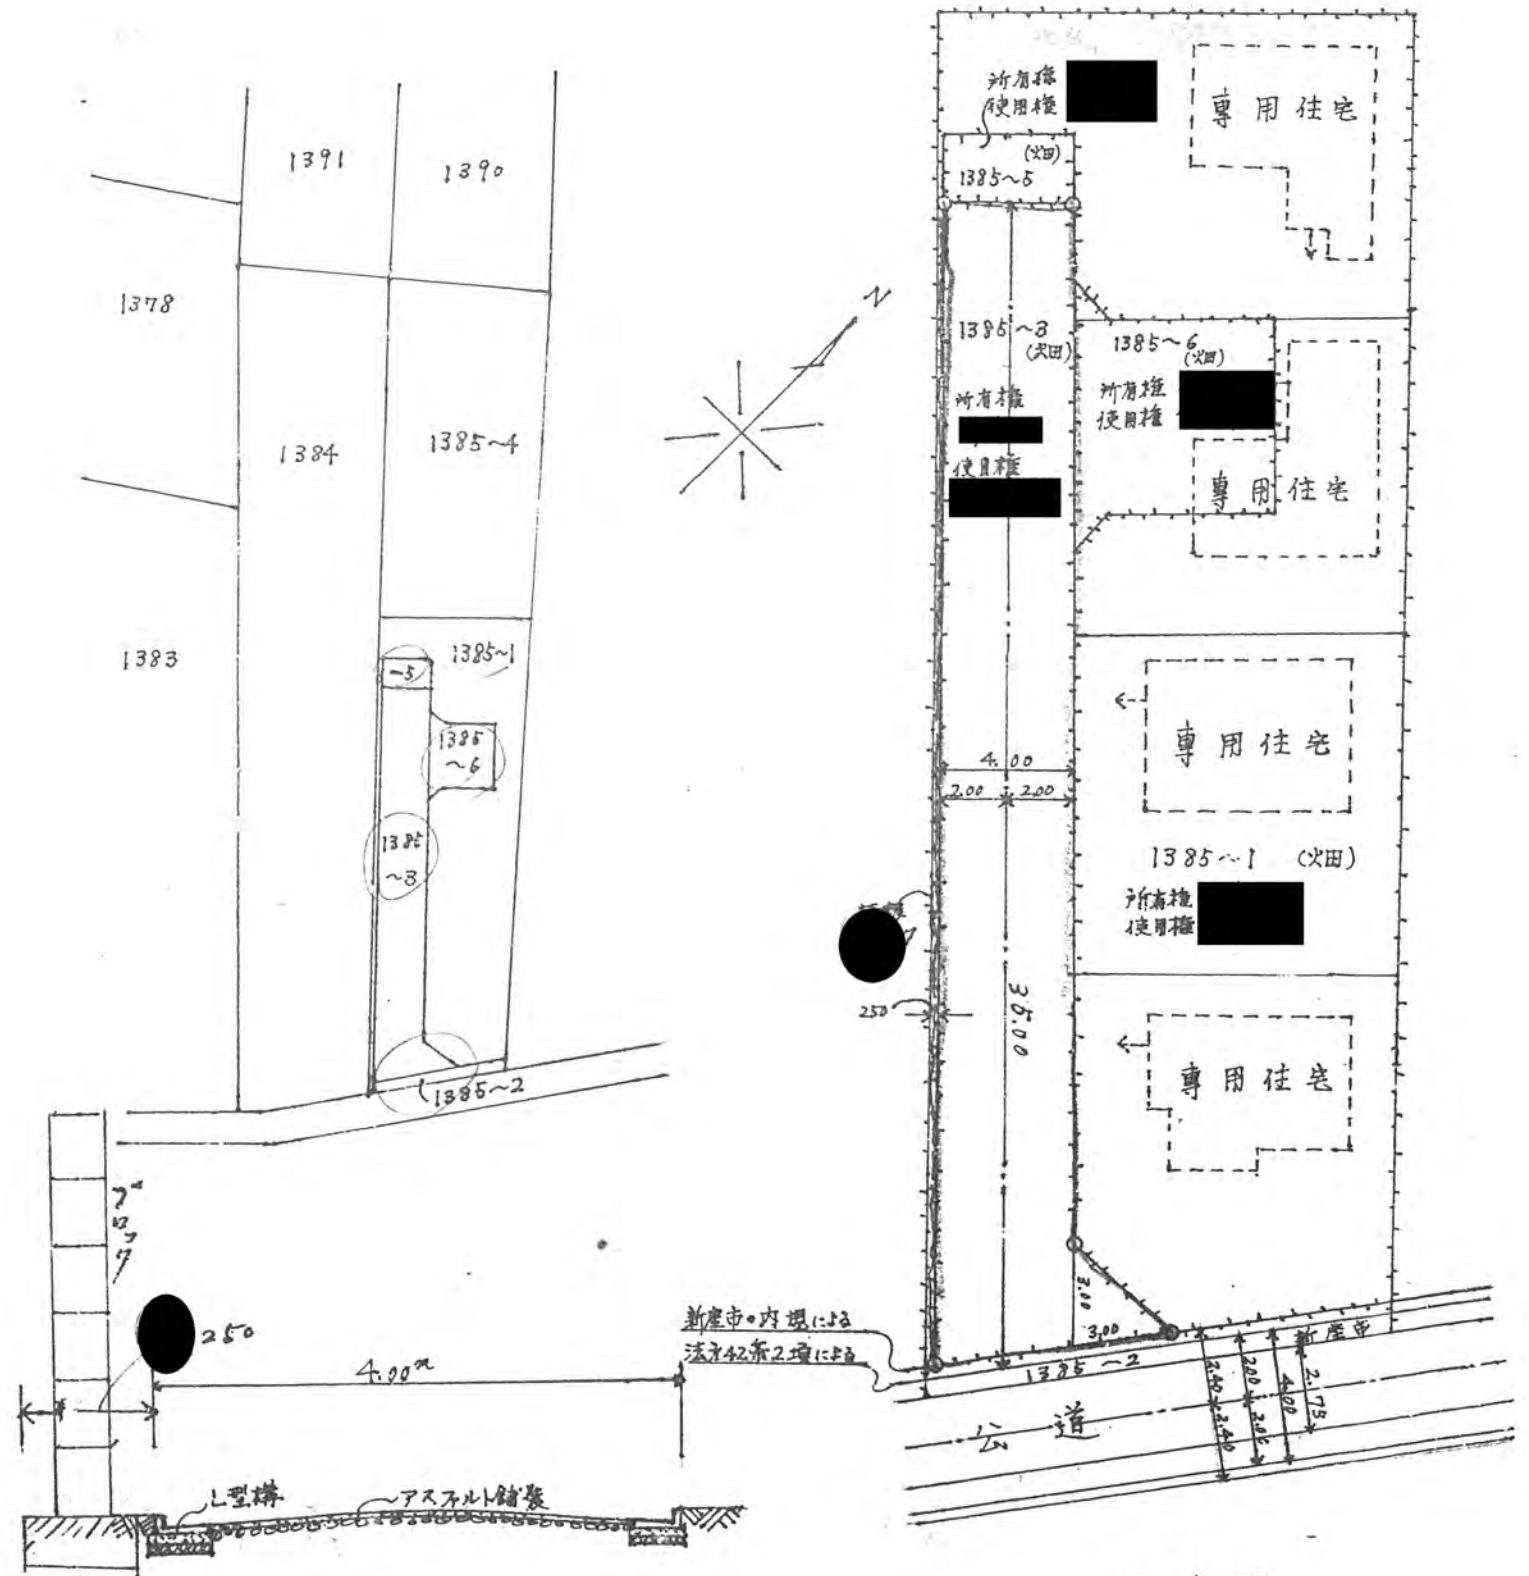

コンクリート製標石

地籍図