

# 道路位置図 (指定・変更・廃止)

|   |       |                |
|---|-------|----------------|
| 縮 | 付近見取図 |                |
|   | 地籍図   | 1/200          |
| 尺 | 構造図   | 1/50'1/10'1/15 |
|   | 公図の写し | 1/600          |




1、申請に係る土地の地名地番 新産市地目5丁目3099番243,244

2、申請に係る道路の幅員、延長及び面積

幅員 4.00 メートル・延長 11.575 ~~11.05~~ メートル・面積 46.43 平方メートル

3、利用宅地総面積 161.13 平方メートル

S48年8月10日第138号  
幅員4.0m 延長11.575m

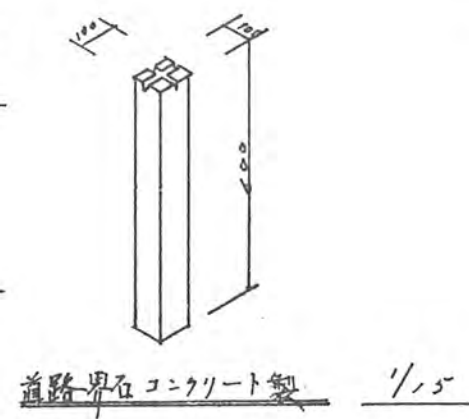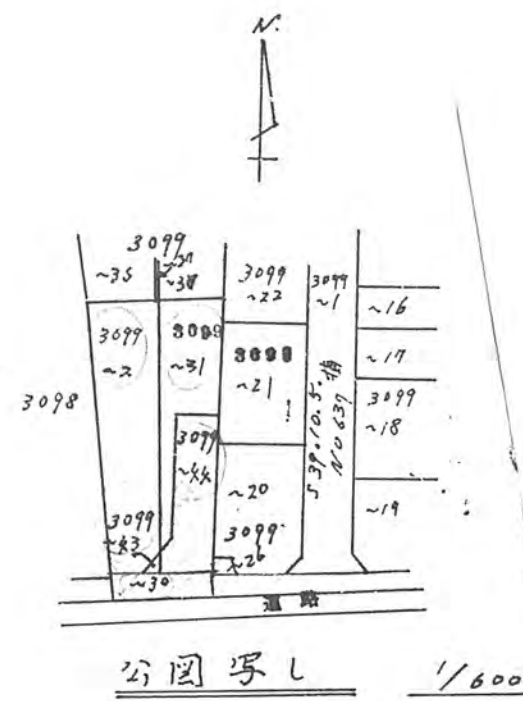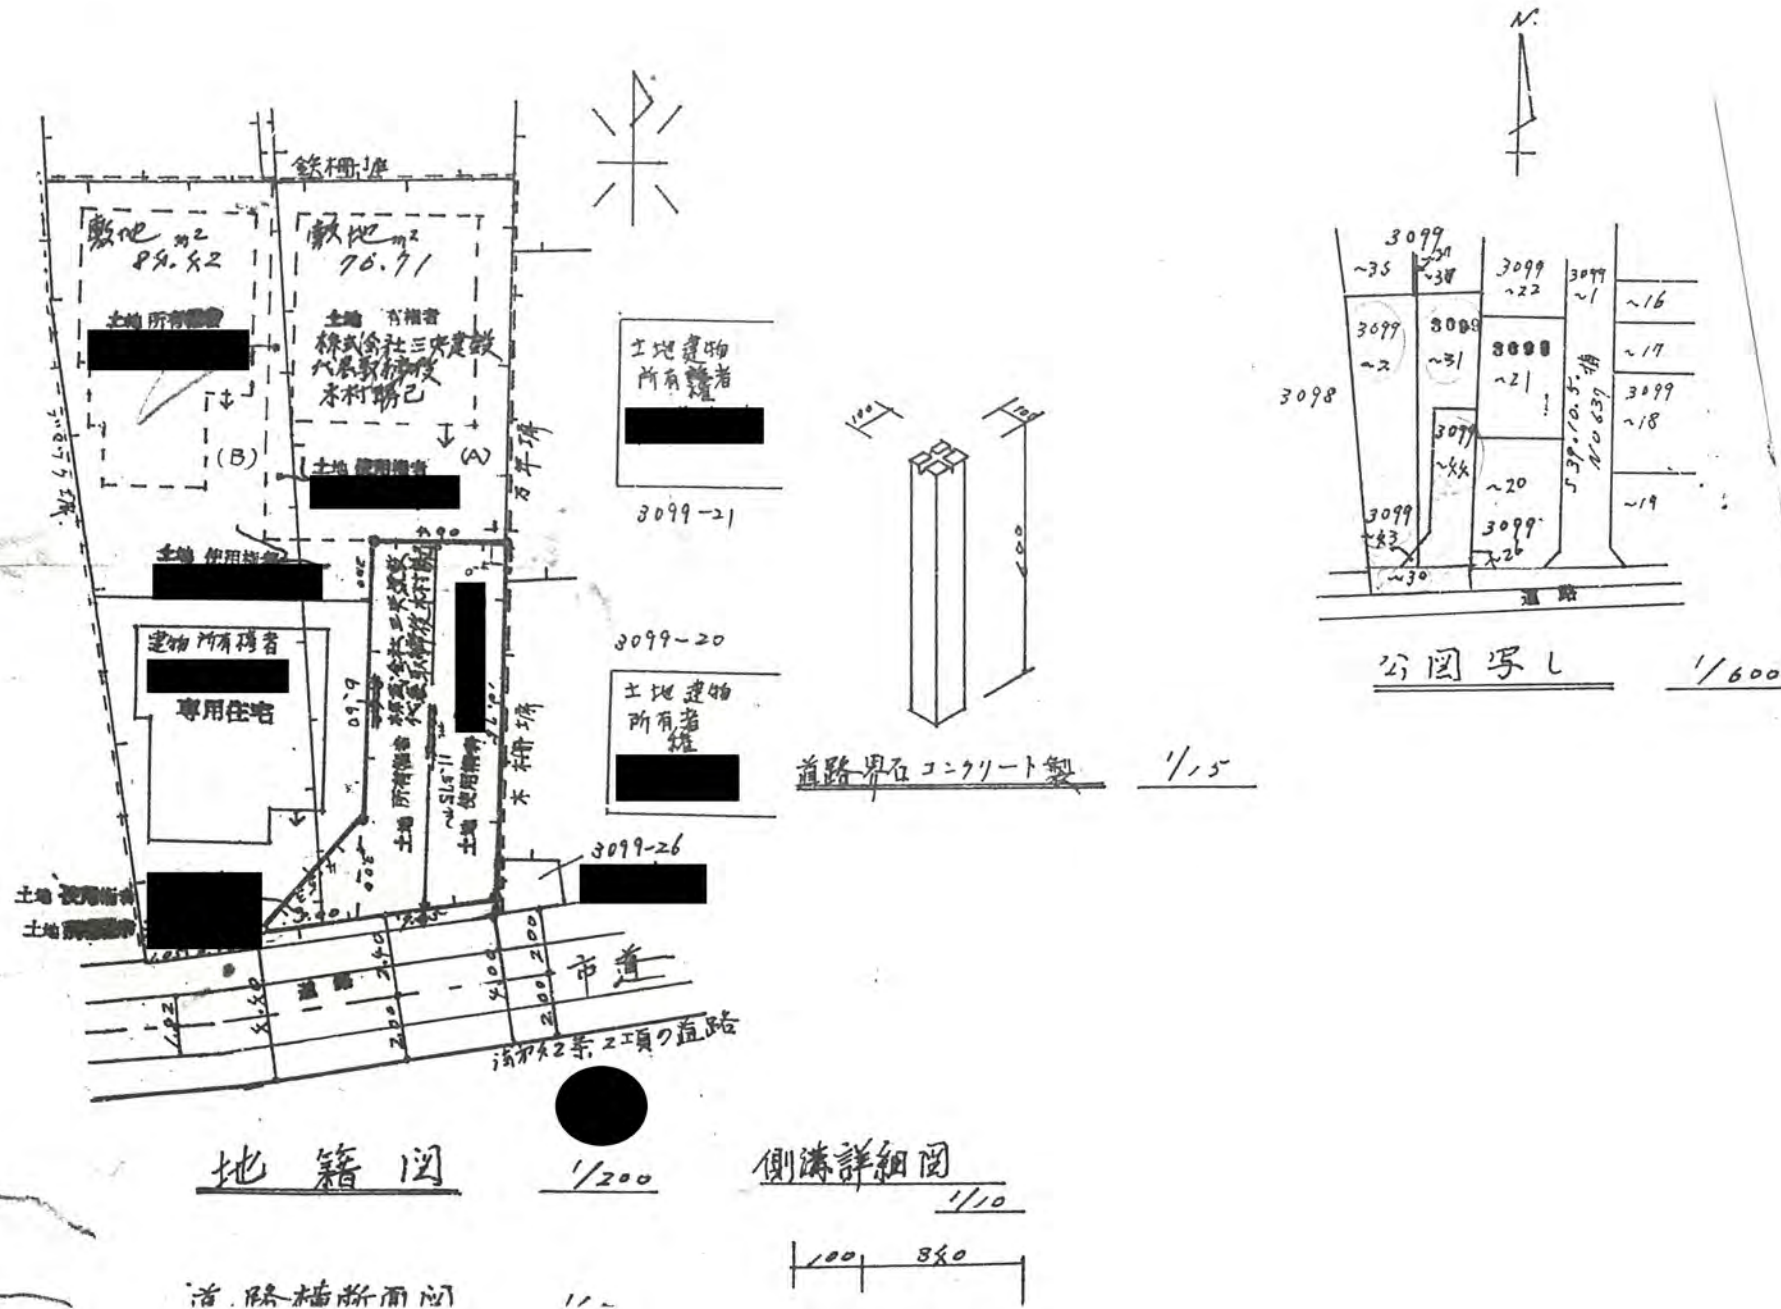

地籍図 1/200 側溝詳細図 1/10

