


1、申請に係る土地の地名地番 新座市片山3丁目2986番6

2、申請に係る道路の幅員、延長及び面積

幅員 4.00メートル・延長 12.35メートル・面積 52平方メートル


3、利用宅地総面積 382.13平方メートル

58年8月15日第140号  
幅員4.0m 延長12.35m

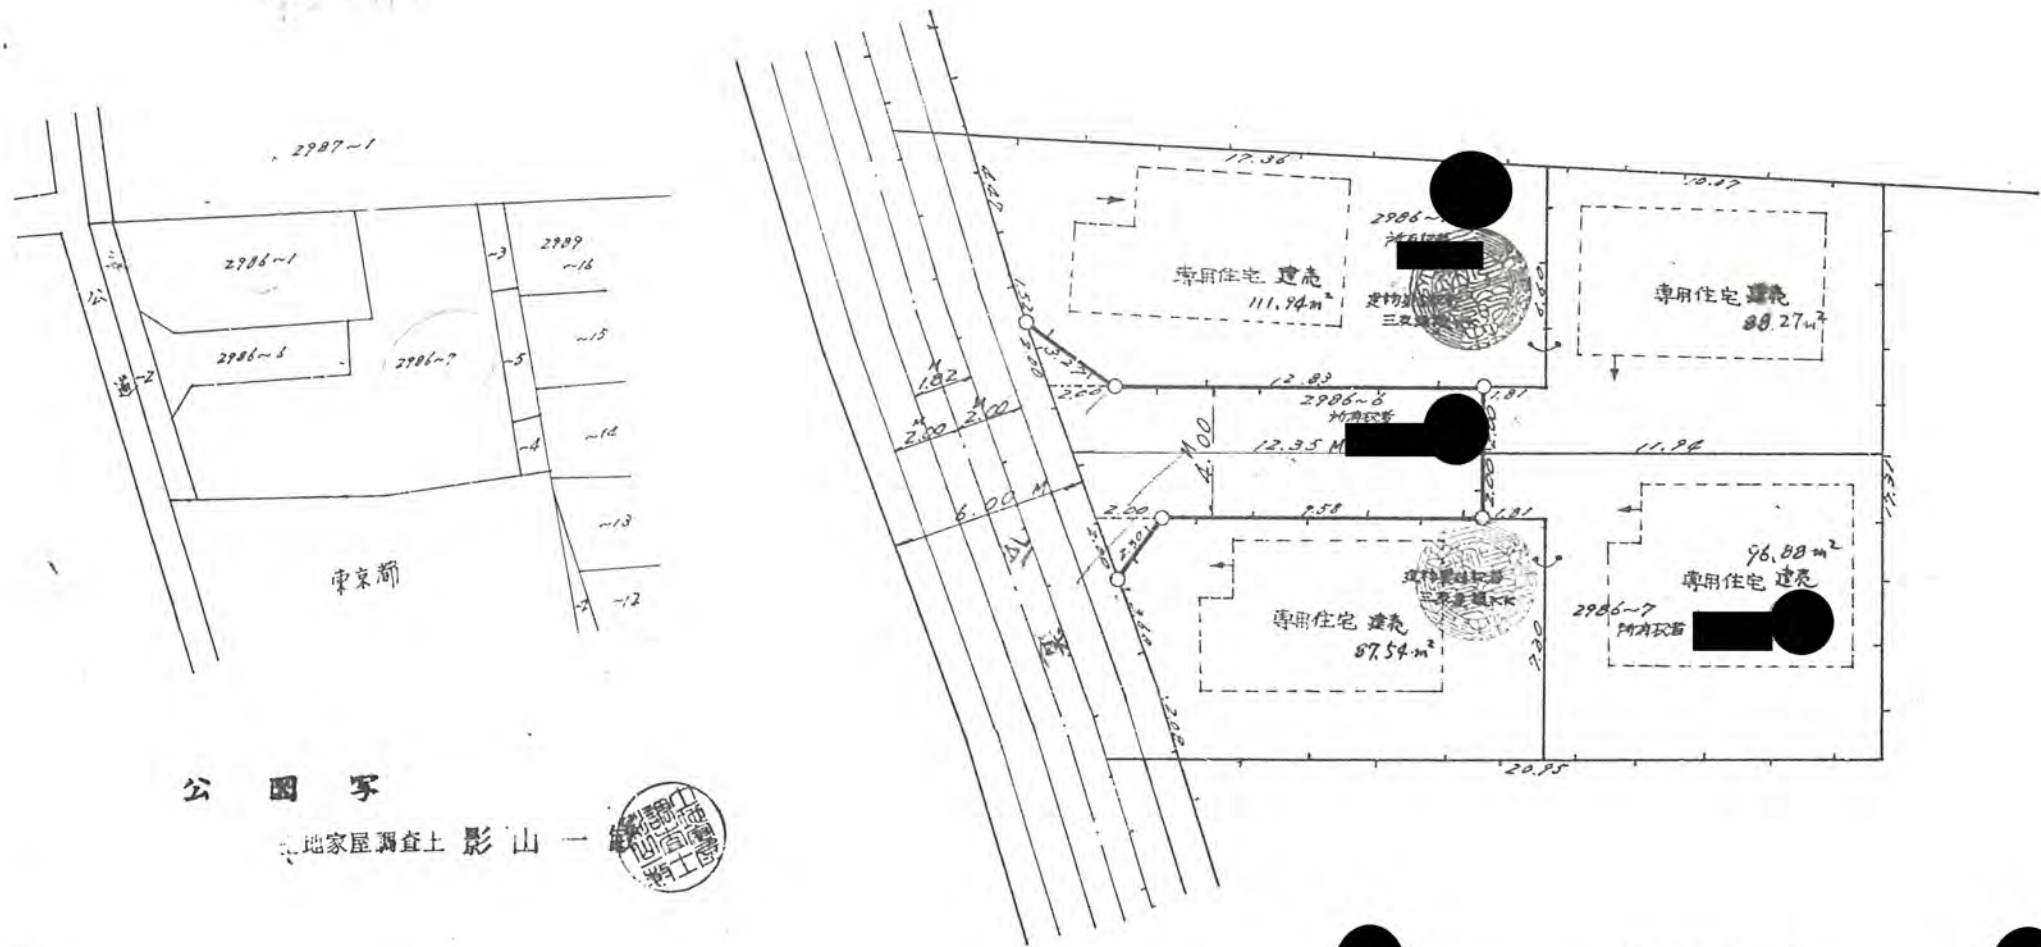

公 図 写

地家屋調査士 影山 一

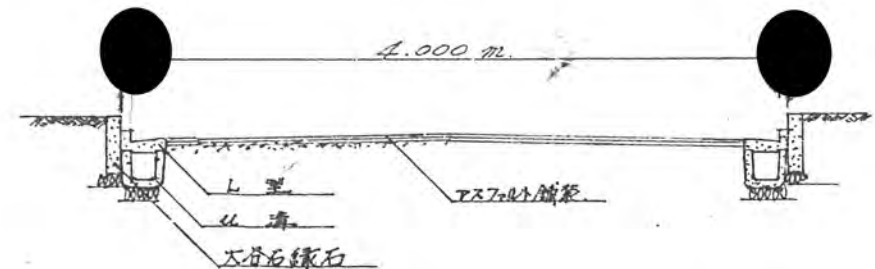

道路断面

