

上法  
第  
四  
道  
十  
路  
一  
条  
第  
二  
塊


地籍図 縮尺 = 1/300



念書

20~1

念書入

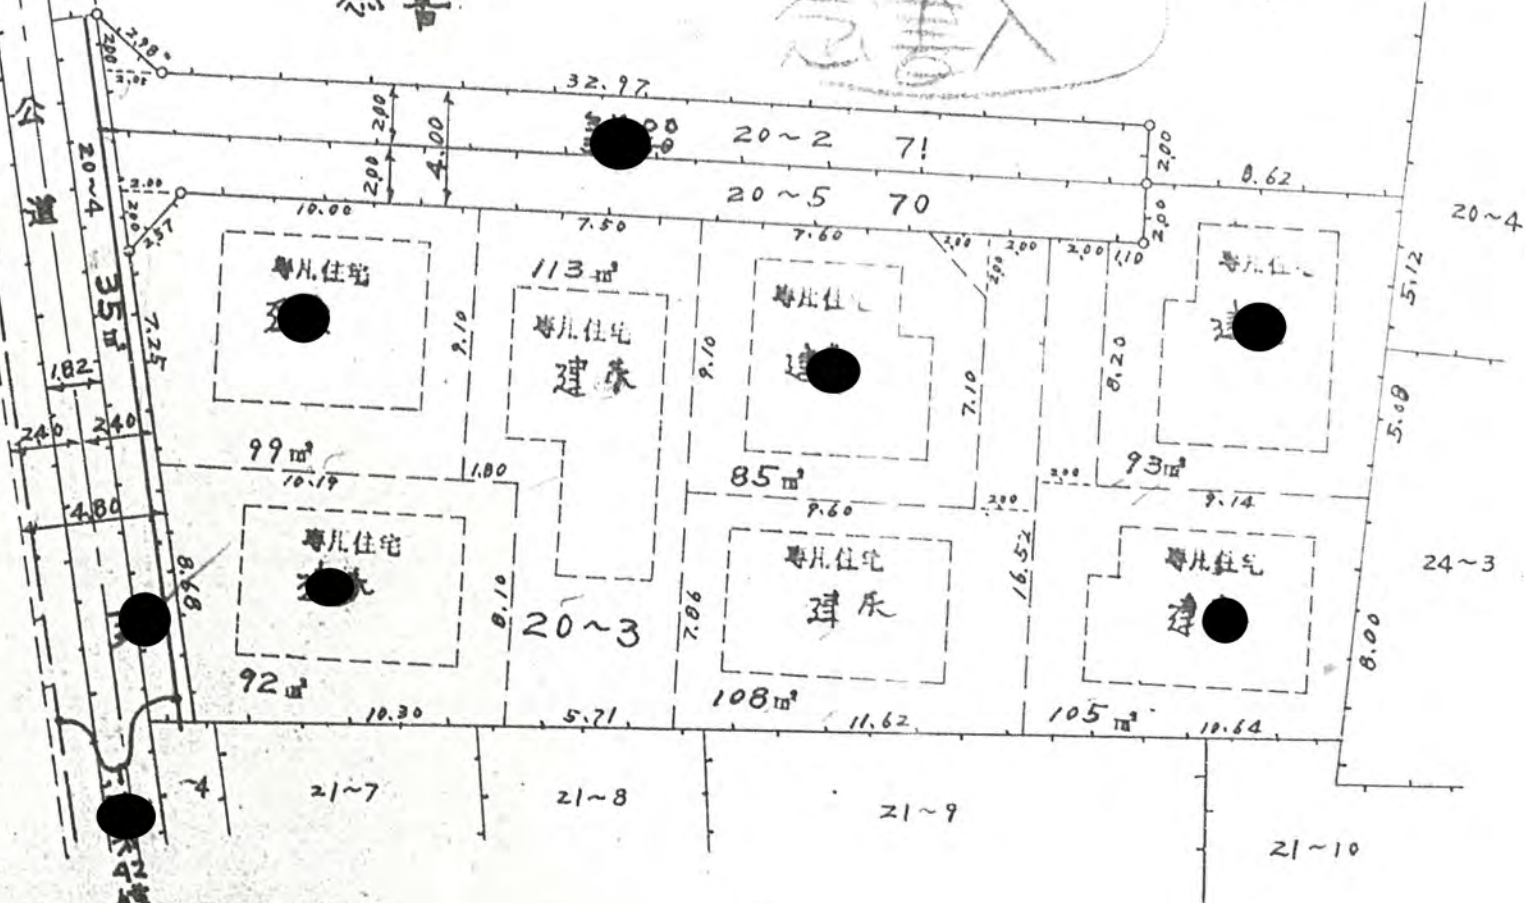

48年9月17日第174号  
幅員4.0m 延長35.0m

公図写 縮尺 = 1/500

