



48年10月4日第194号  
幅員42m 延長23m


道路断面区

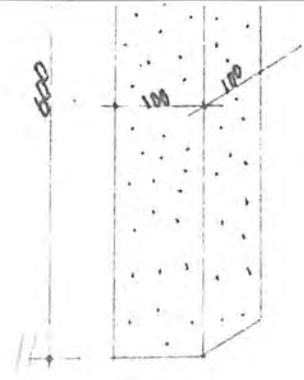

標杭ノ圖 5/10

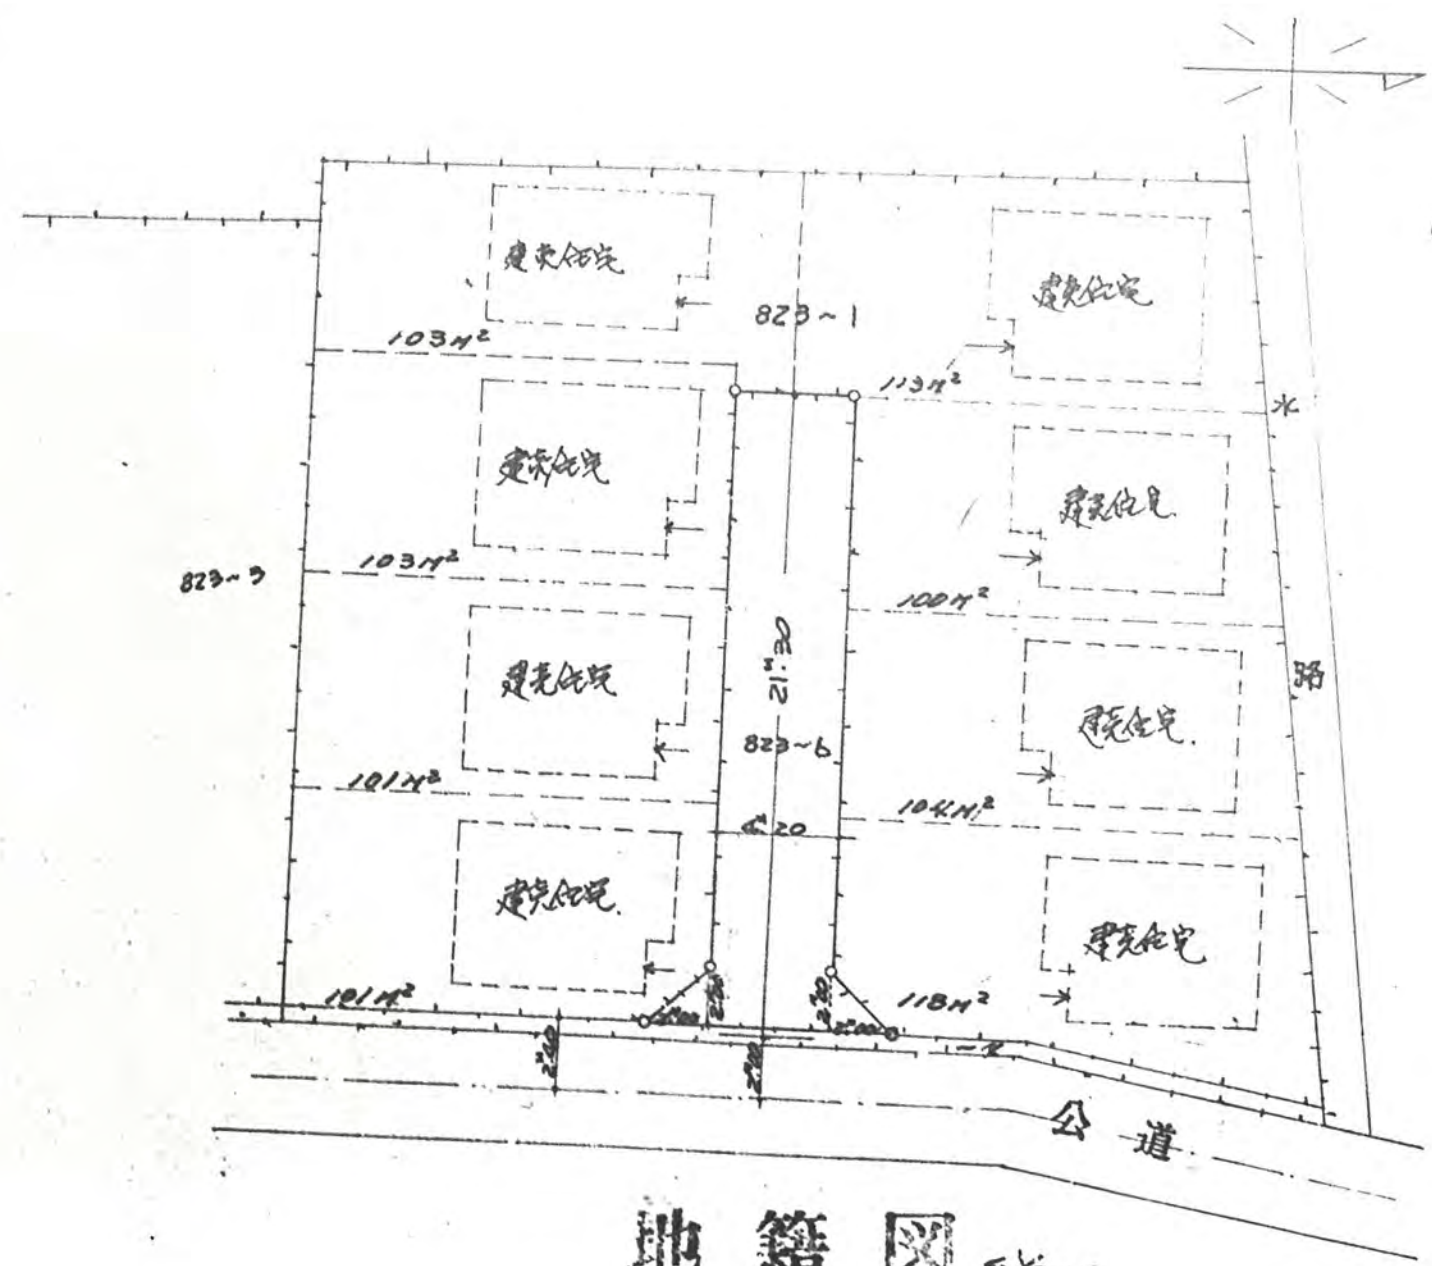

地籍圖 5/200

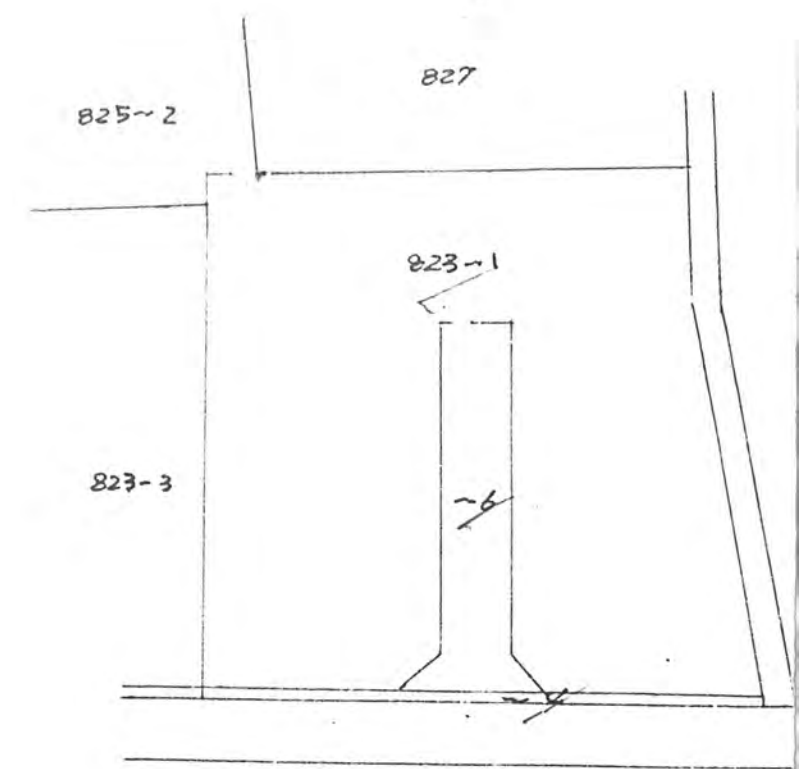

公圖寫 5/500