


48年12月11日第245号  
 幅員 45m 延長 22.57m  
 40m 延長 22.58m

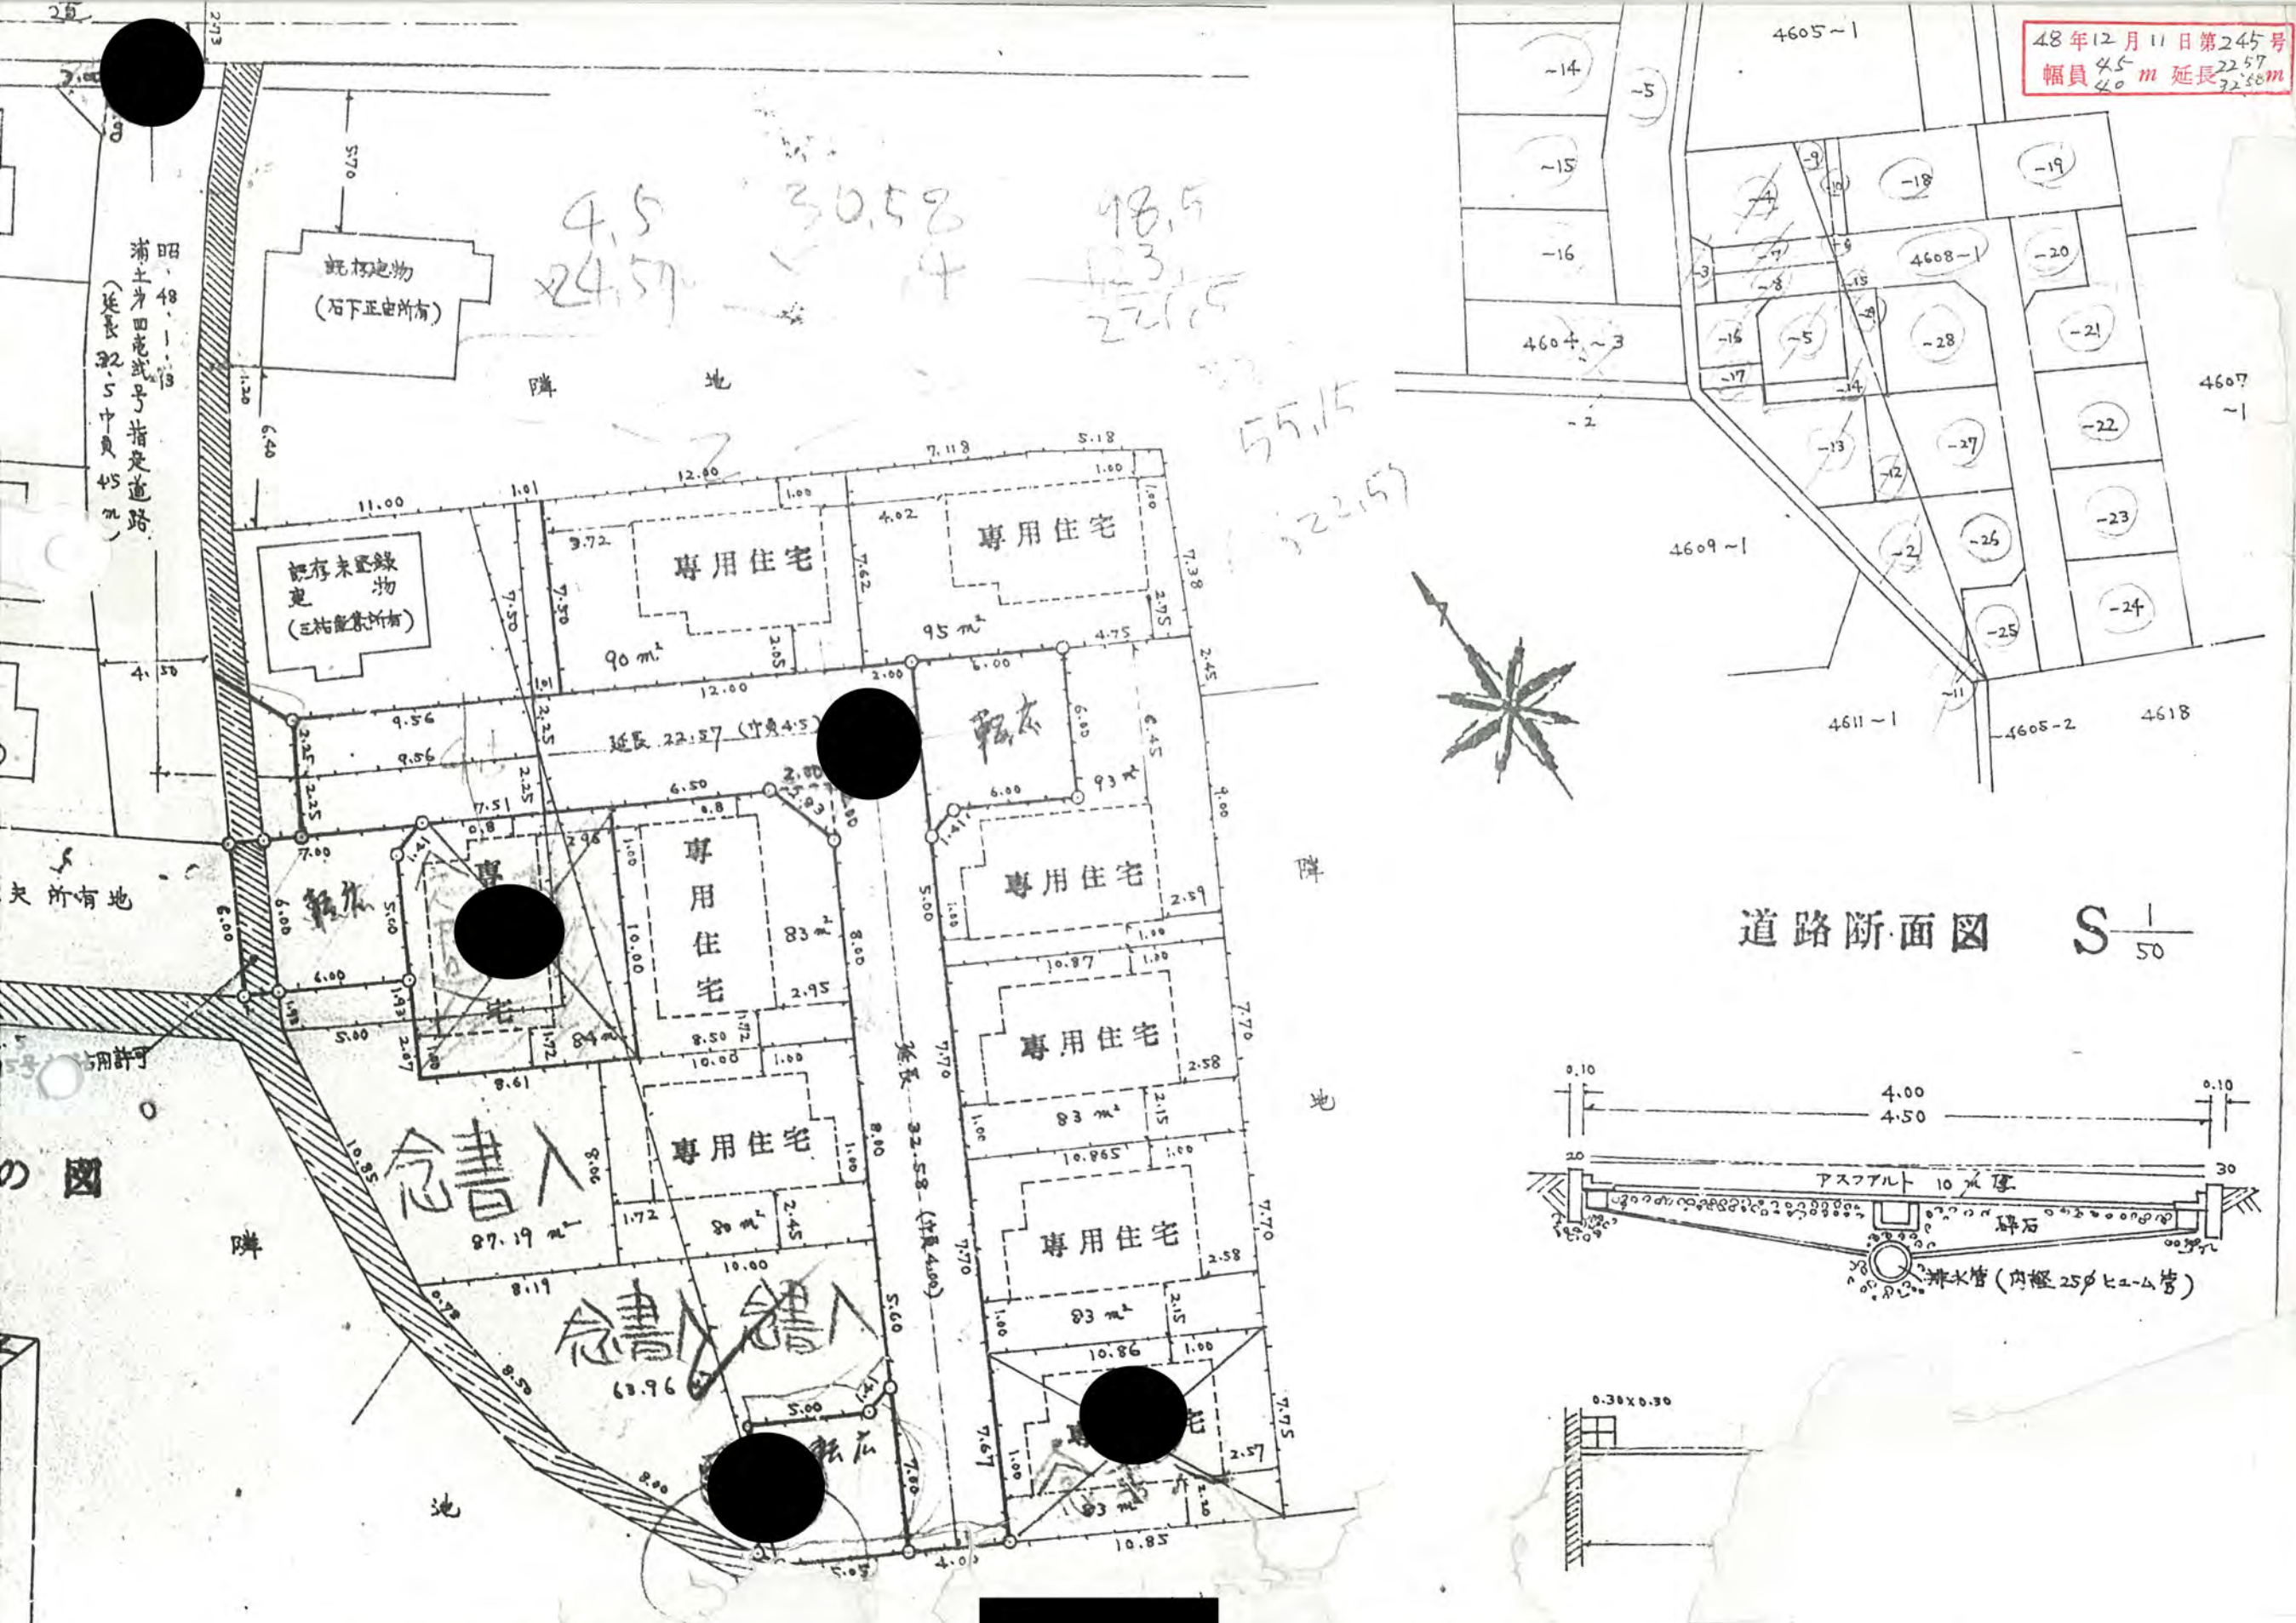

4.5  
 24.57  
 30.58  
 48.5  
 22.57

55.15  
 22.57

道路断面図 S 1/50

念書  
 念書  
 念書

昭 48  
 浦土身田電式号指定道路  
 (延長 32.5 中員 45 m)

夫所有地

用許可

の図

隣

隣

地

池

松山

[Redacted]