


48年12月19日第248号  
幅員40m 延長99m

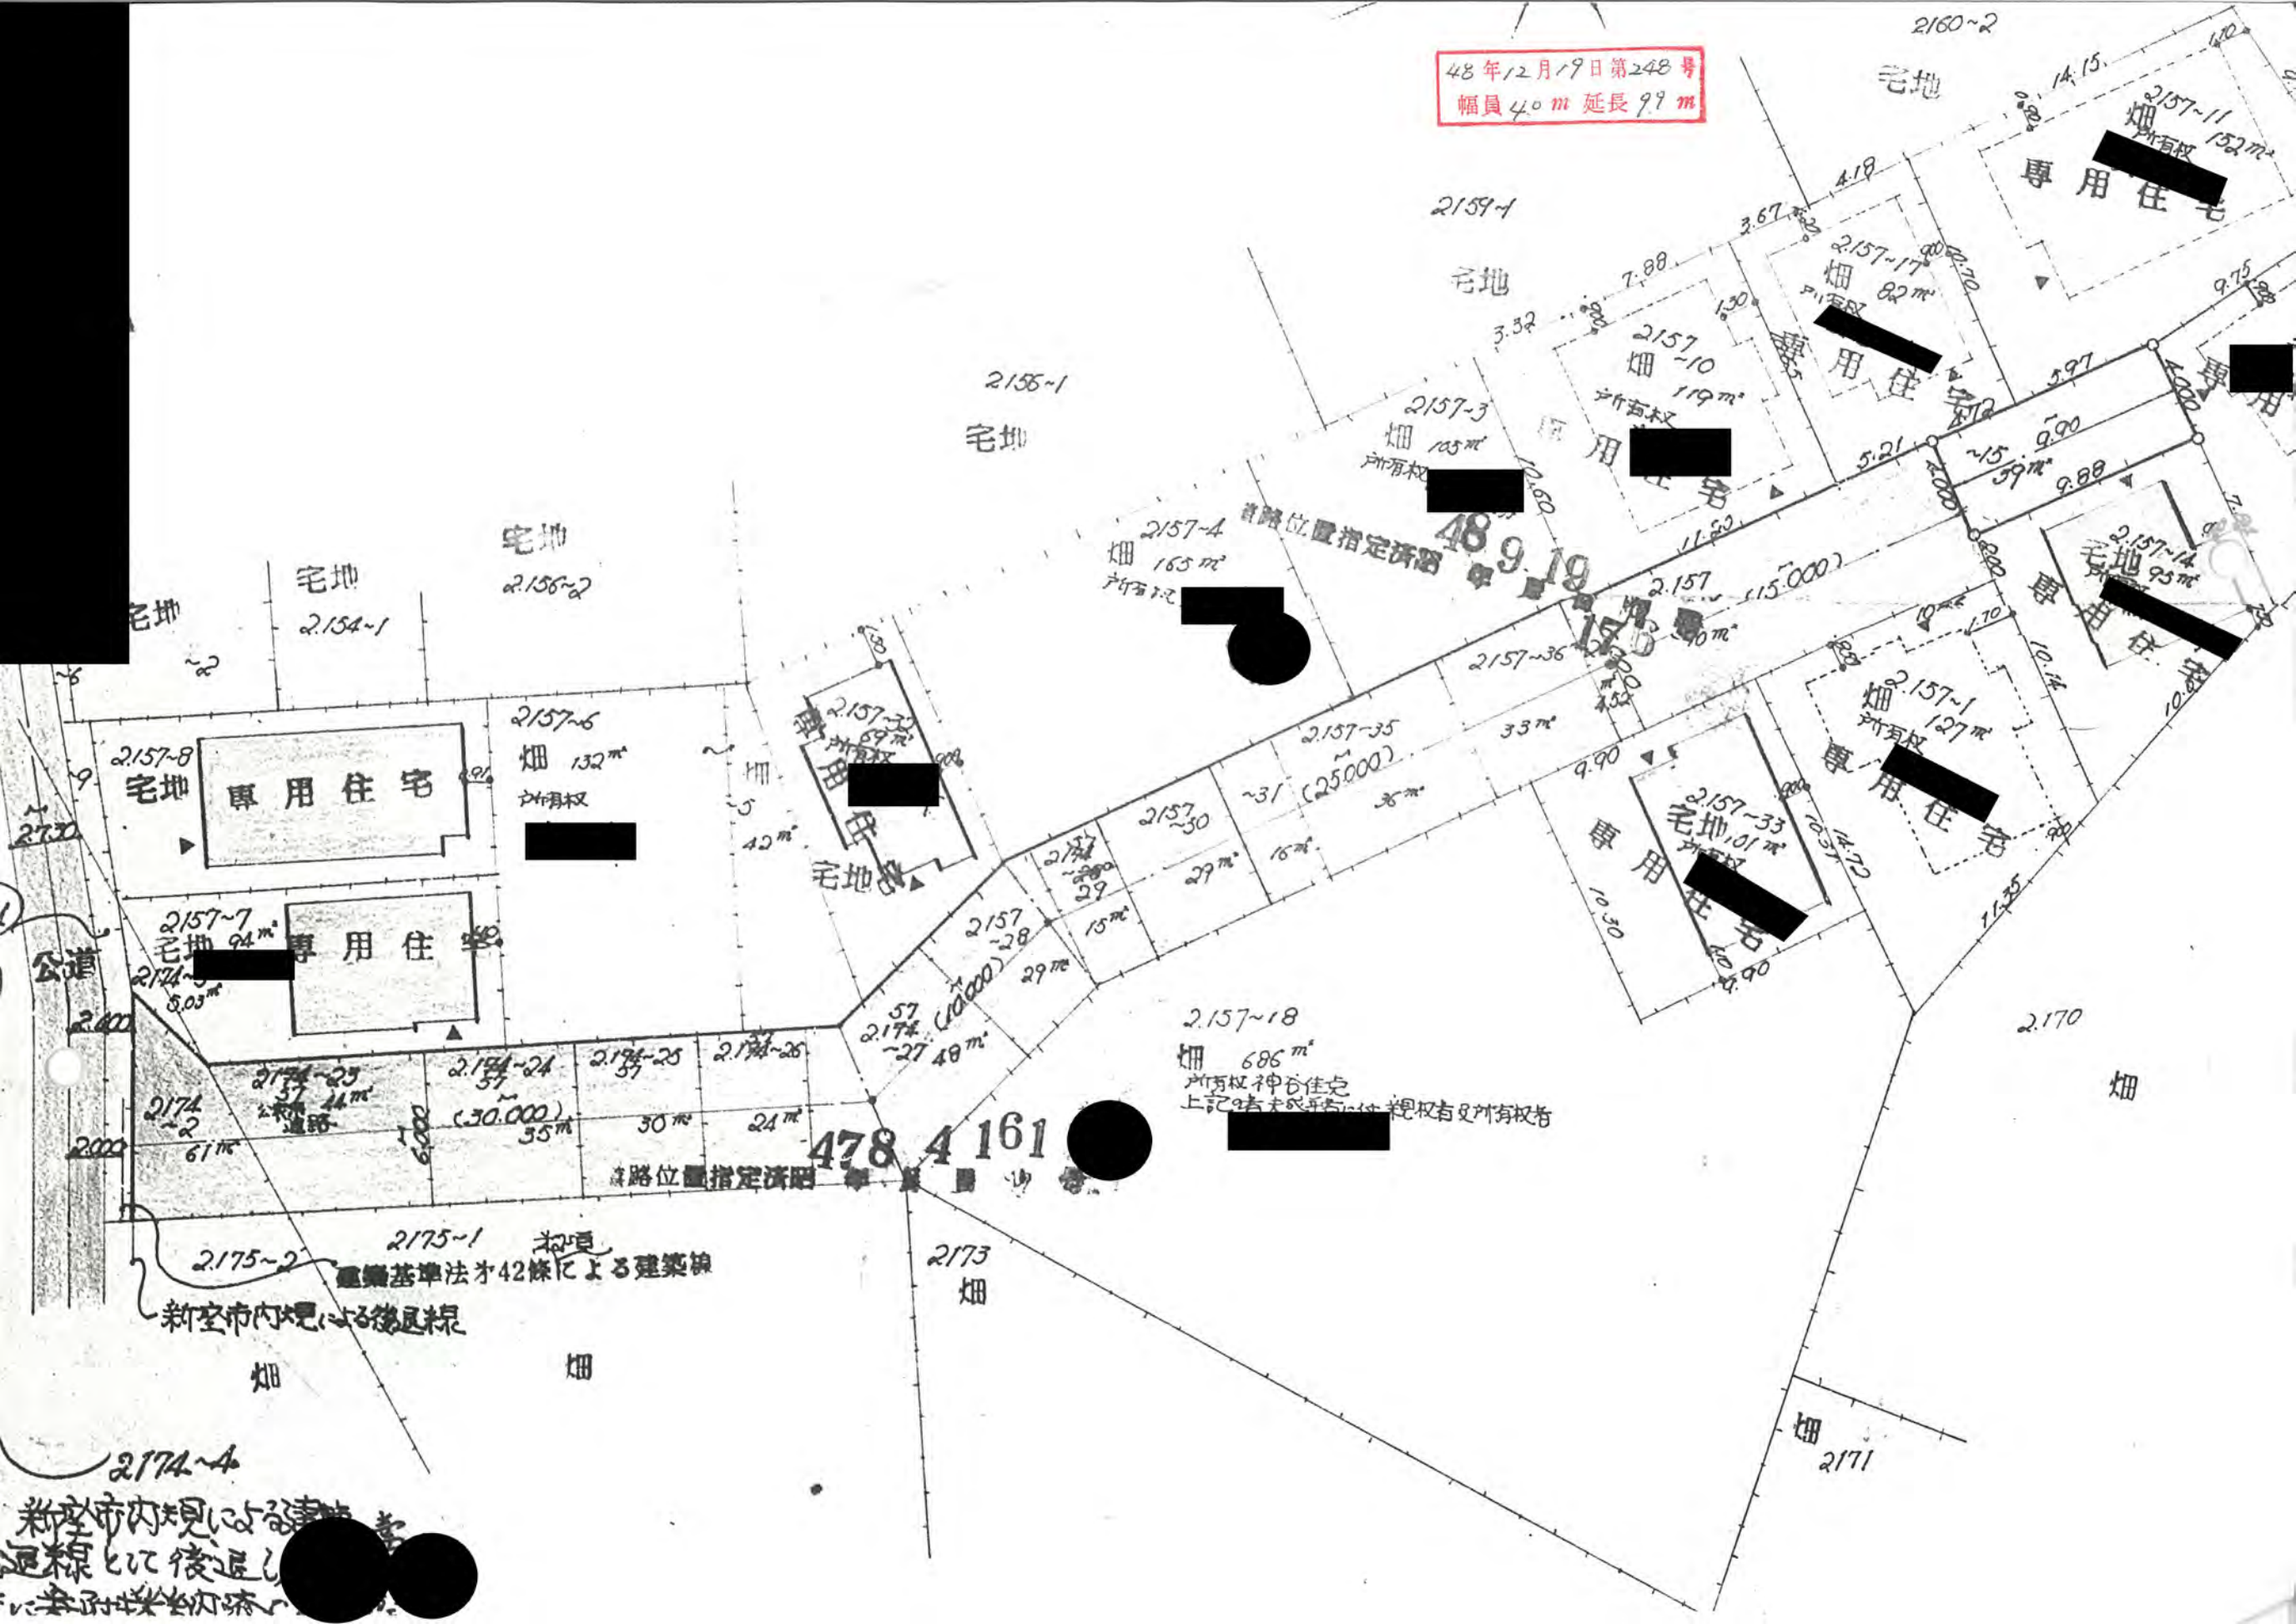

宅地  
2156-2

宅地  
2154-1

宅地

宅地  
2155-1

宅地  
2159-1

宅地  
2160-2

専用住宅  
2157-11  
132m²

専用住宅  
2157-17  
82m²

専用住宅  
2157-10  
119m²

専用住宅  
2157-3  
103m²

専用住宅  
2157-4  
165m²

専用住宅  
2157-14  
95m²

専用住宅  
2157-6  
132m²

専用住宅  
2157-30  
69m²

専用住宅  
2157-35  
(25,000)

専用住宅  
2157-1  
127m²

専用住宅  
2157-8  
宅地

専用住宅  
2157-7  
宅地 94m²

専用住宅  
2157-30  
29m²

専用住宅  
2157-33  
宅地 101m²

2157-18  
畑 686m²  
所有権 神谷佳克  
上記者夫婦等が親権者及所有権者

478 4 161

道路位置指定済路

2175-1 畑  
建築基準法才42條による建築線

2175-2 畑  
新空市内規による建築線

2173 畑

2171 畑

2174-4 畑

新空市内規による建築線  
建築線にて後退し  
...