


幅員 4.00メートル・延長 50.04メートル・面積 208平方メートル

3、利用宅地総面積 700平方メートル

48年1月9日第383号
幅員4.0m 延長50.04m

地籍図 $S = \frac{1}{300}$

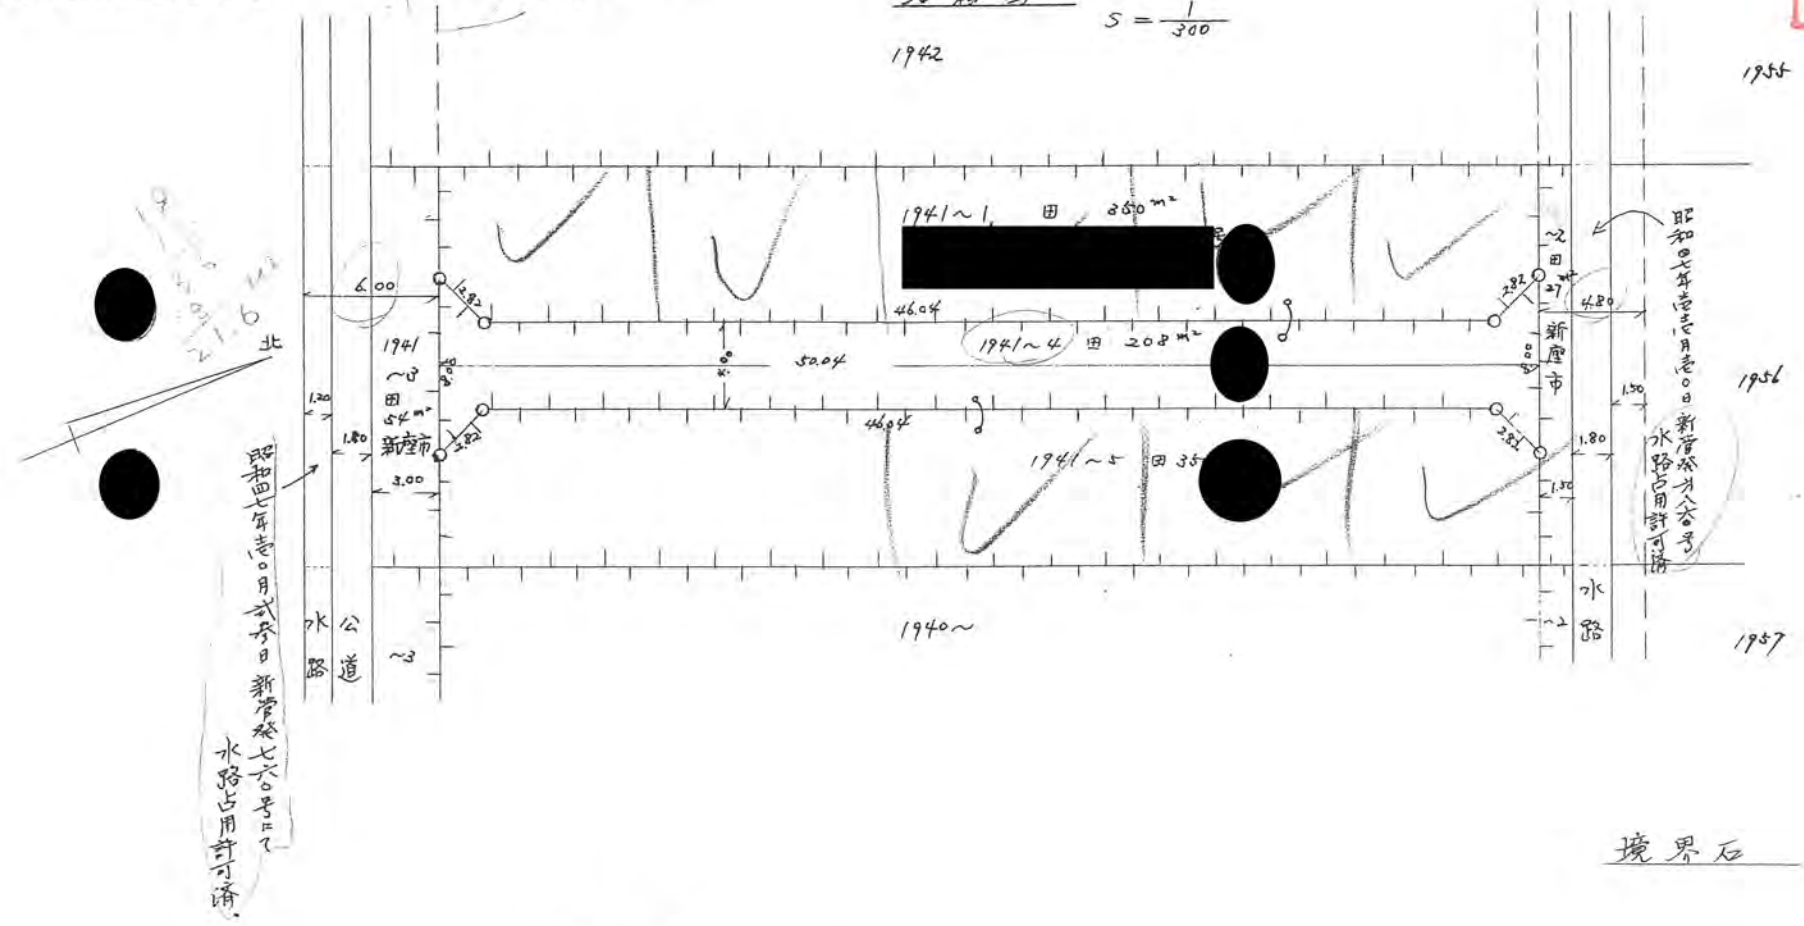


昭和七年三月式春日新管線七六号
水路占用許可済

昭和七年三月式春日新管線七六号
水路占用許可済

1.44
1.8
3.24

構造図 $S = \frac{1}{50}$

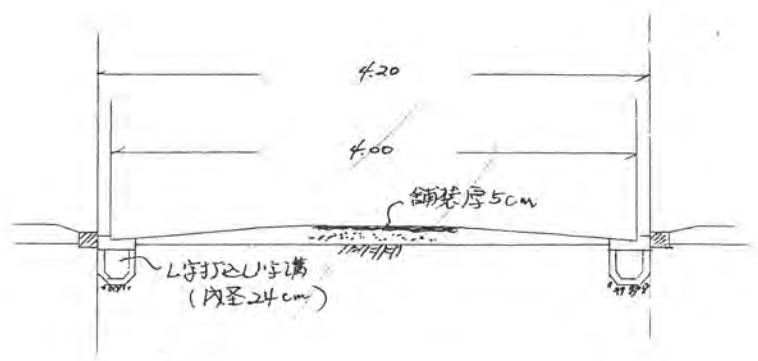

境界石 $S = \frac{1}{10}$

