

道路位置図 (指定・変更・廃止)

尺	公図の写し	1/500
---	-------	-------


- 1、申請に係る土地の地名地番 新藤市野身町目 536~7、537~3~7
- 2、申請に係る道路の幅員、延長及び面積

548年1月13日第410号
幅員4.0m 延長70.0m


幅員 4メートル・延長 70メートル・面積 359平方メートル

- 3、利用宅地総面積 ~~669~~ 平方メートル

359
70
4
280
42
352

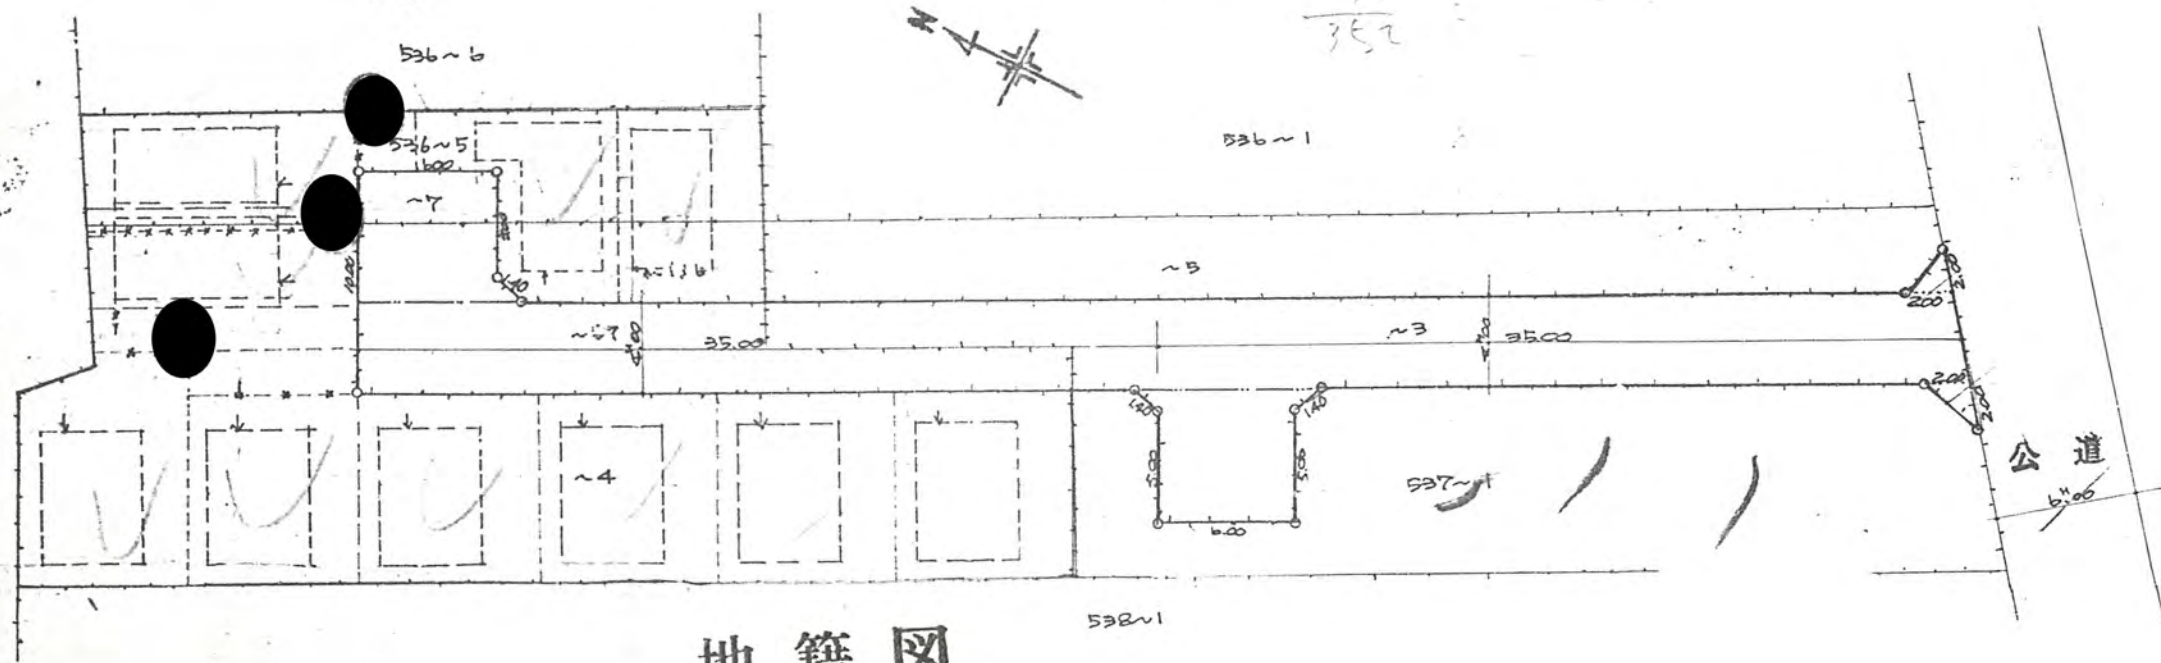

地籍図

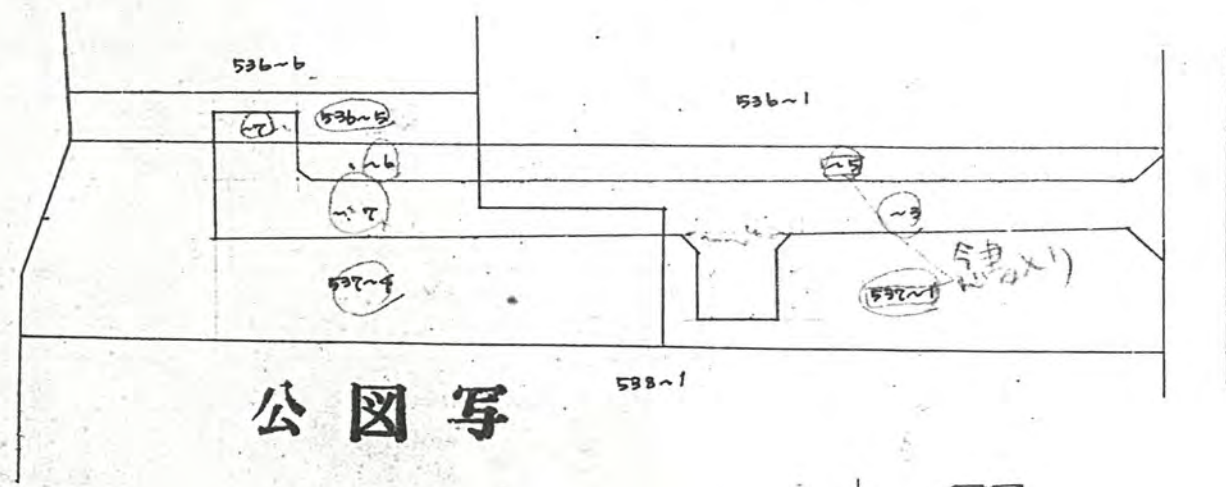

公図写

