


3、利用宅地総面積 132.69 平方メートル


昭和48年1月13日第412号
幅員4.5m 延長33.0m

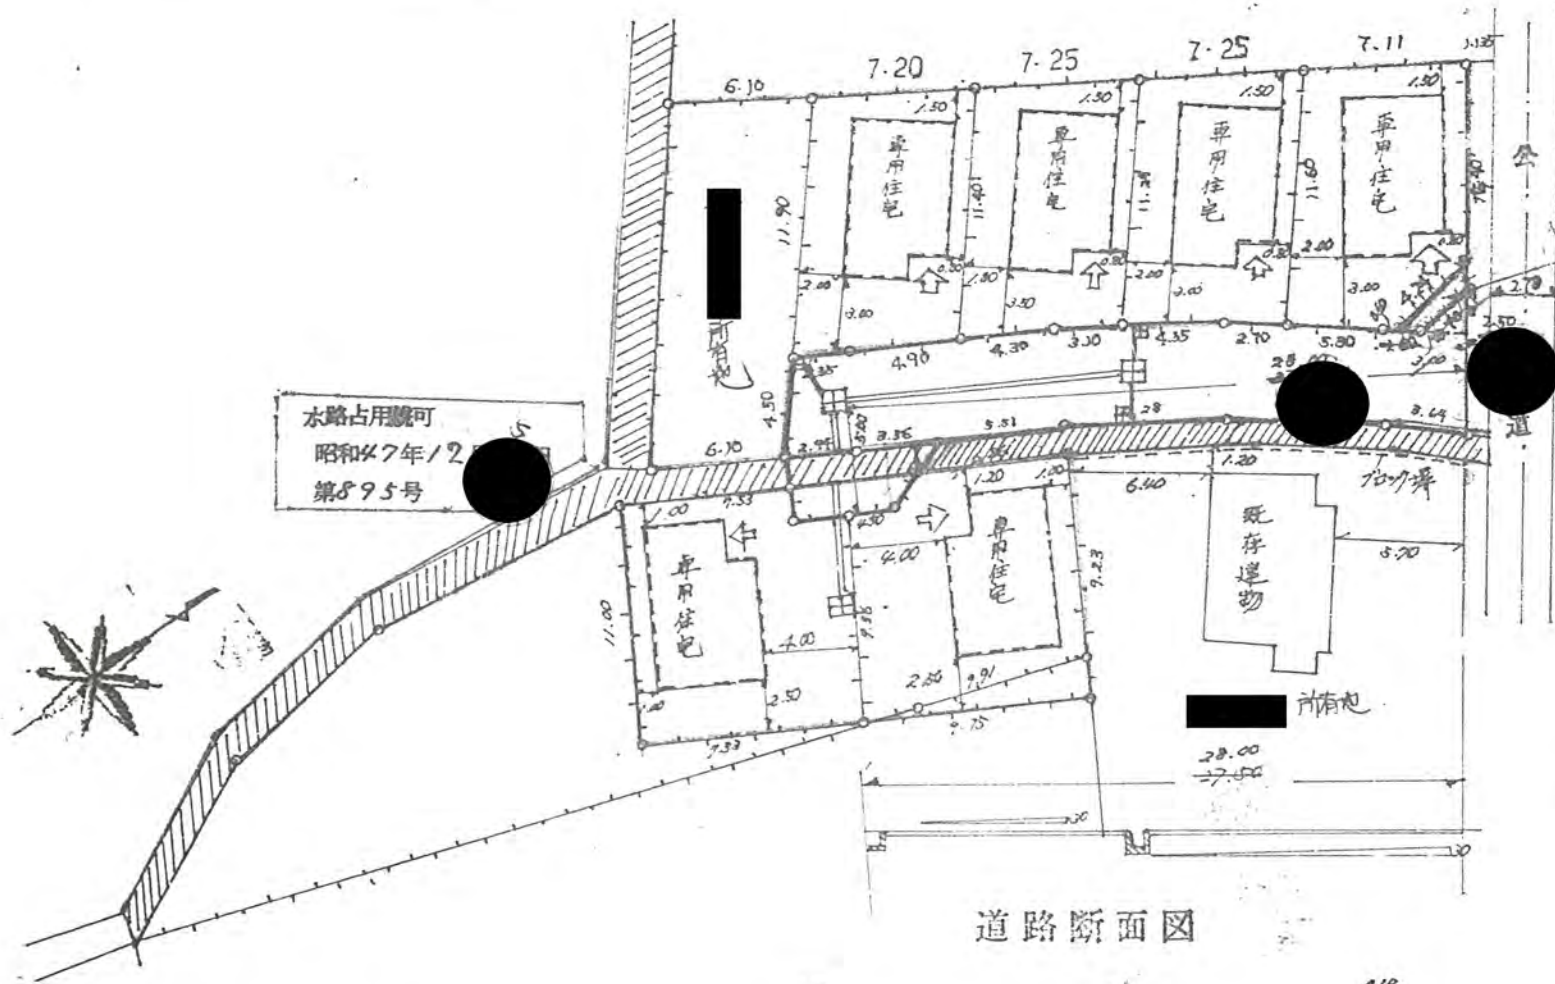

近中、K分率

標杭の図

1/10

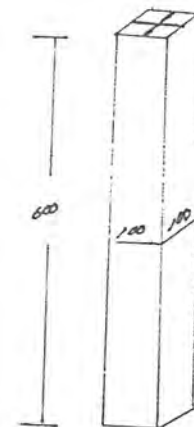

公図写

