

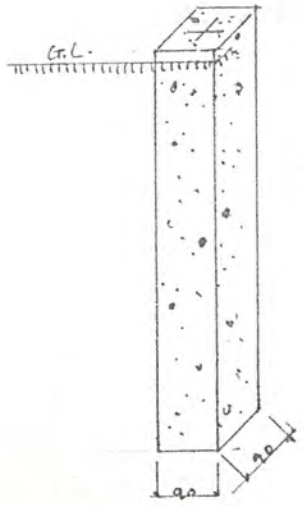
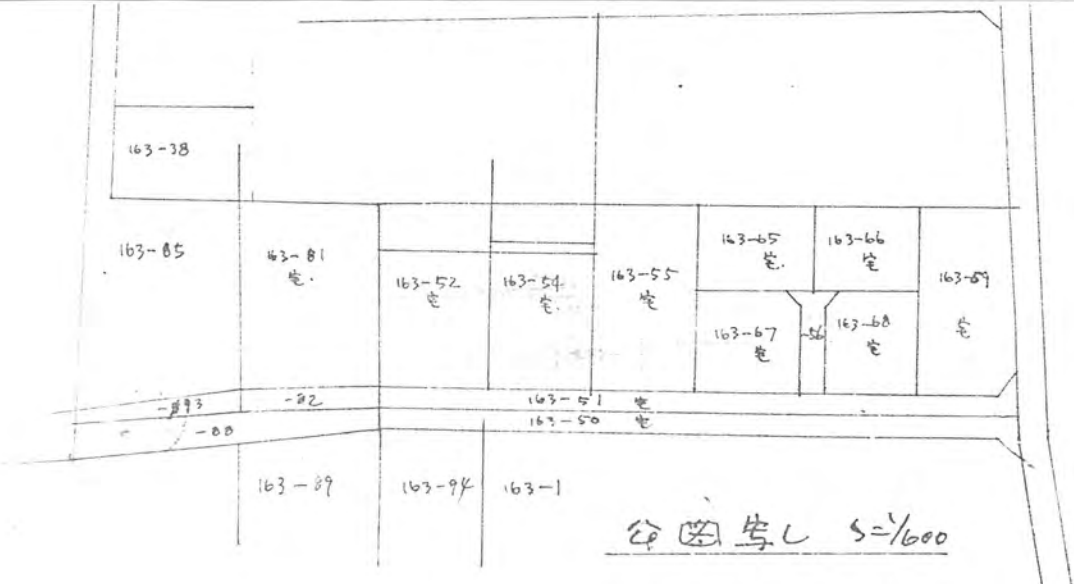


48年3月31日第468号
幅員4.0m 延長40.4m

变更后

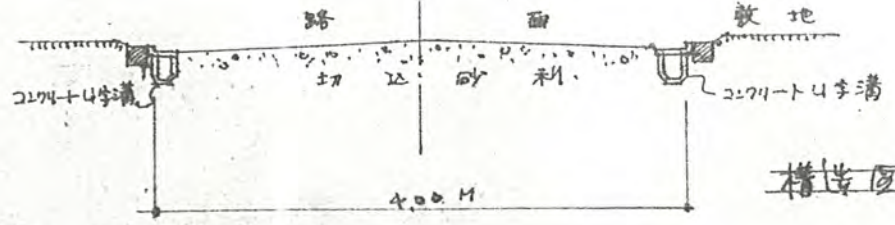

コンクリート
標示杭

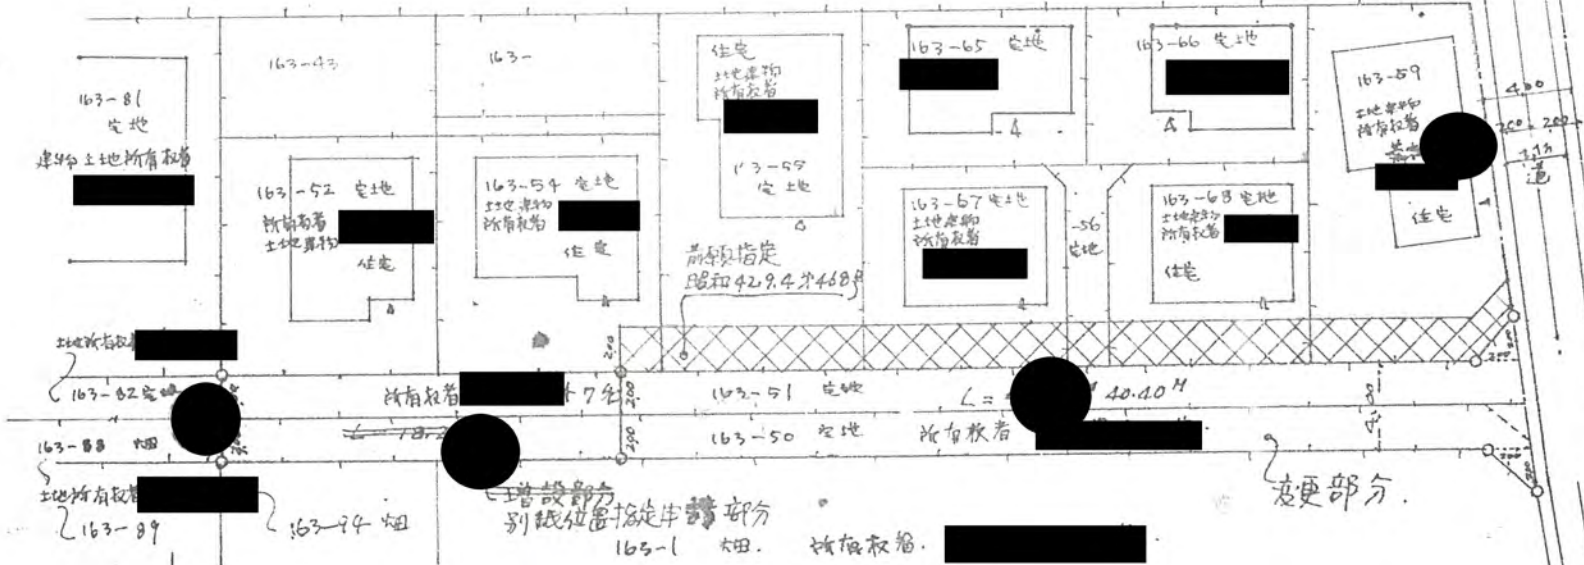

槽溝図 1/50

地籍図 1/300