


# 48 3. 24. 479号 指定清一田区変更図

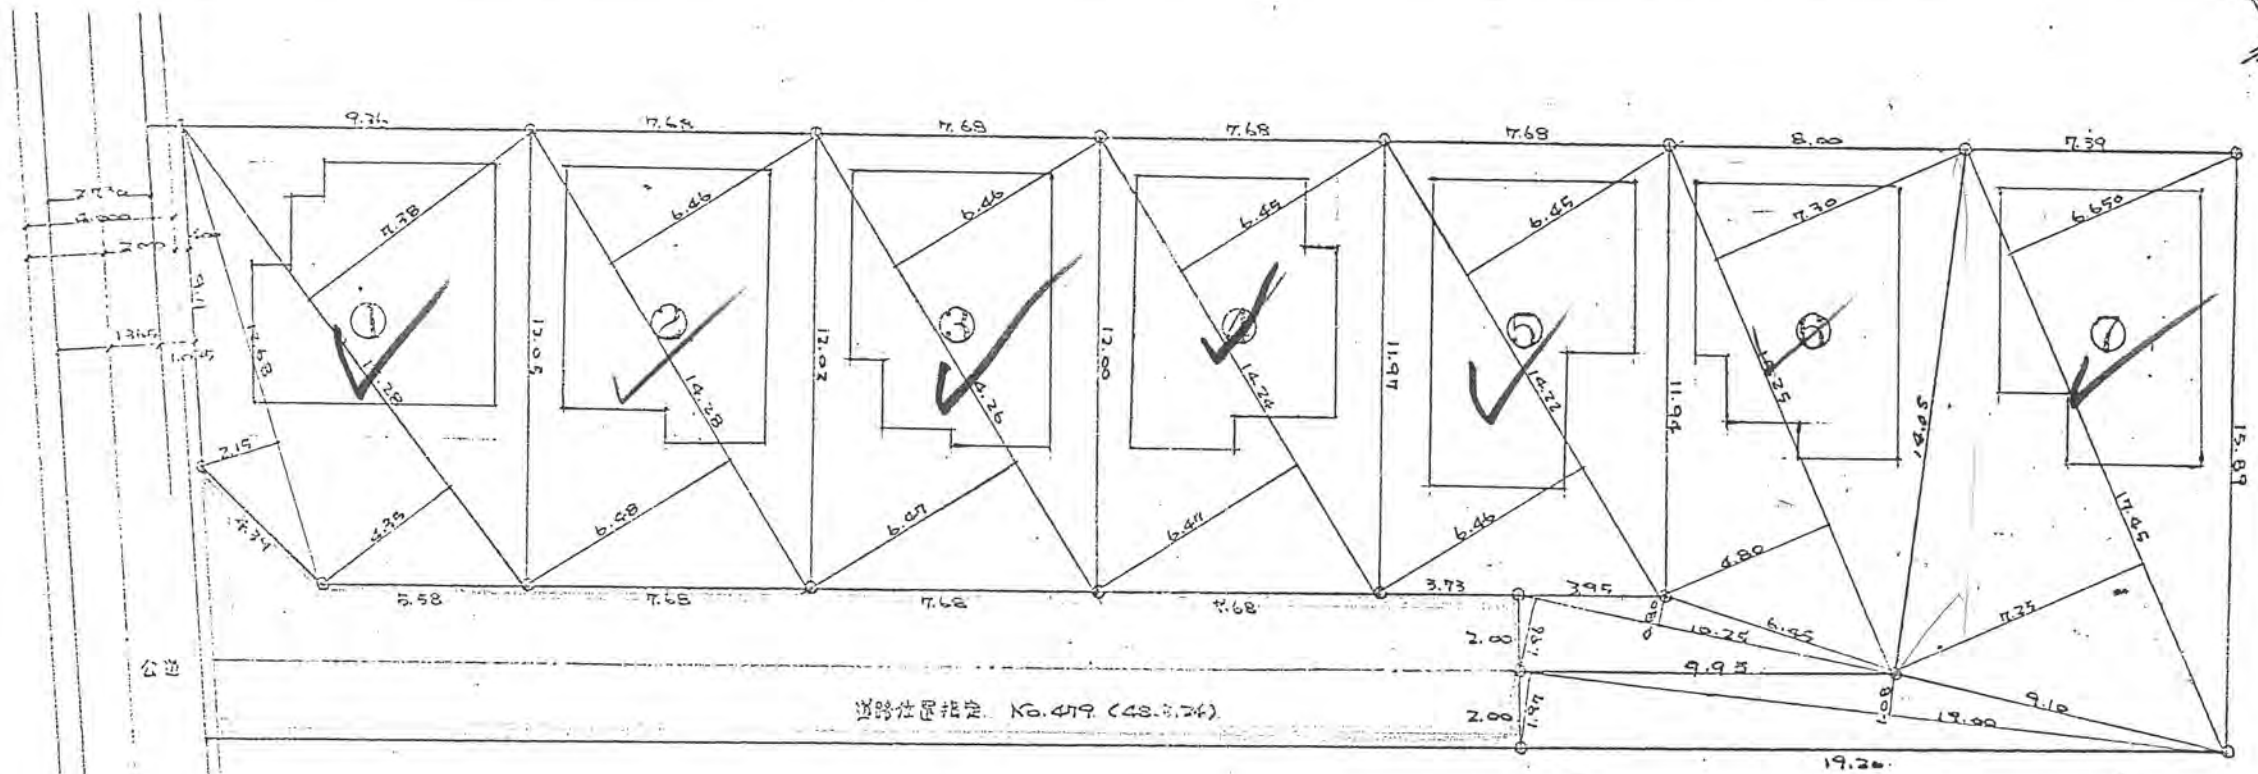

面積計算表

地区	位置	高さ	他面積	面積	
1	12.68	2.15		27.2620	
	15.28	7.38	4.35	179.2344	
				206.4964	103.24
2	14.28	6.48	6.46	184.7832	92.39
3	14.26	6.46	6.47	184.3818	92.19
4	14.25	6.45	6.47	183.9808	91.99
5	14.22	6.45	6.46	183.5802	91.79
6	15.25	4.80	7.30	184.5250	
	10.25	1.96	0.80	28.2900	
				212.8150	106.41
7	17.45	7.25	6.65	242.5550	
	19.00	1.97	1.08	52.9500	
				300.5050	150.25

図面の種類		
土地の所在	新庄市入野町北17-17	18尺1/2
	行352 埼玉県浦和市大字片山5504	
測量士	金子忠	
昭和40年3月17日作製	測第401号	