

幅員

20.0メートル・延長 ~~76.22~~ ~~121~~


メートル・面積

平方メートル


3、利用宅地総面積

平方メートル

49年4月2日第1号  
幅員40m 延長76.8m

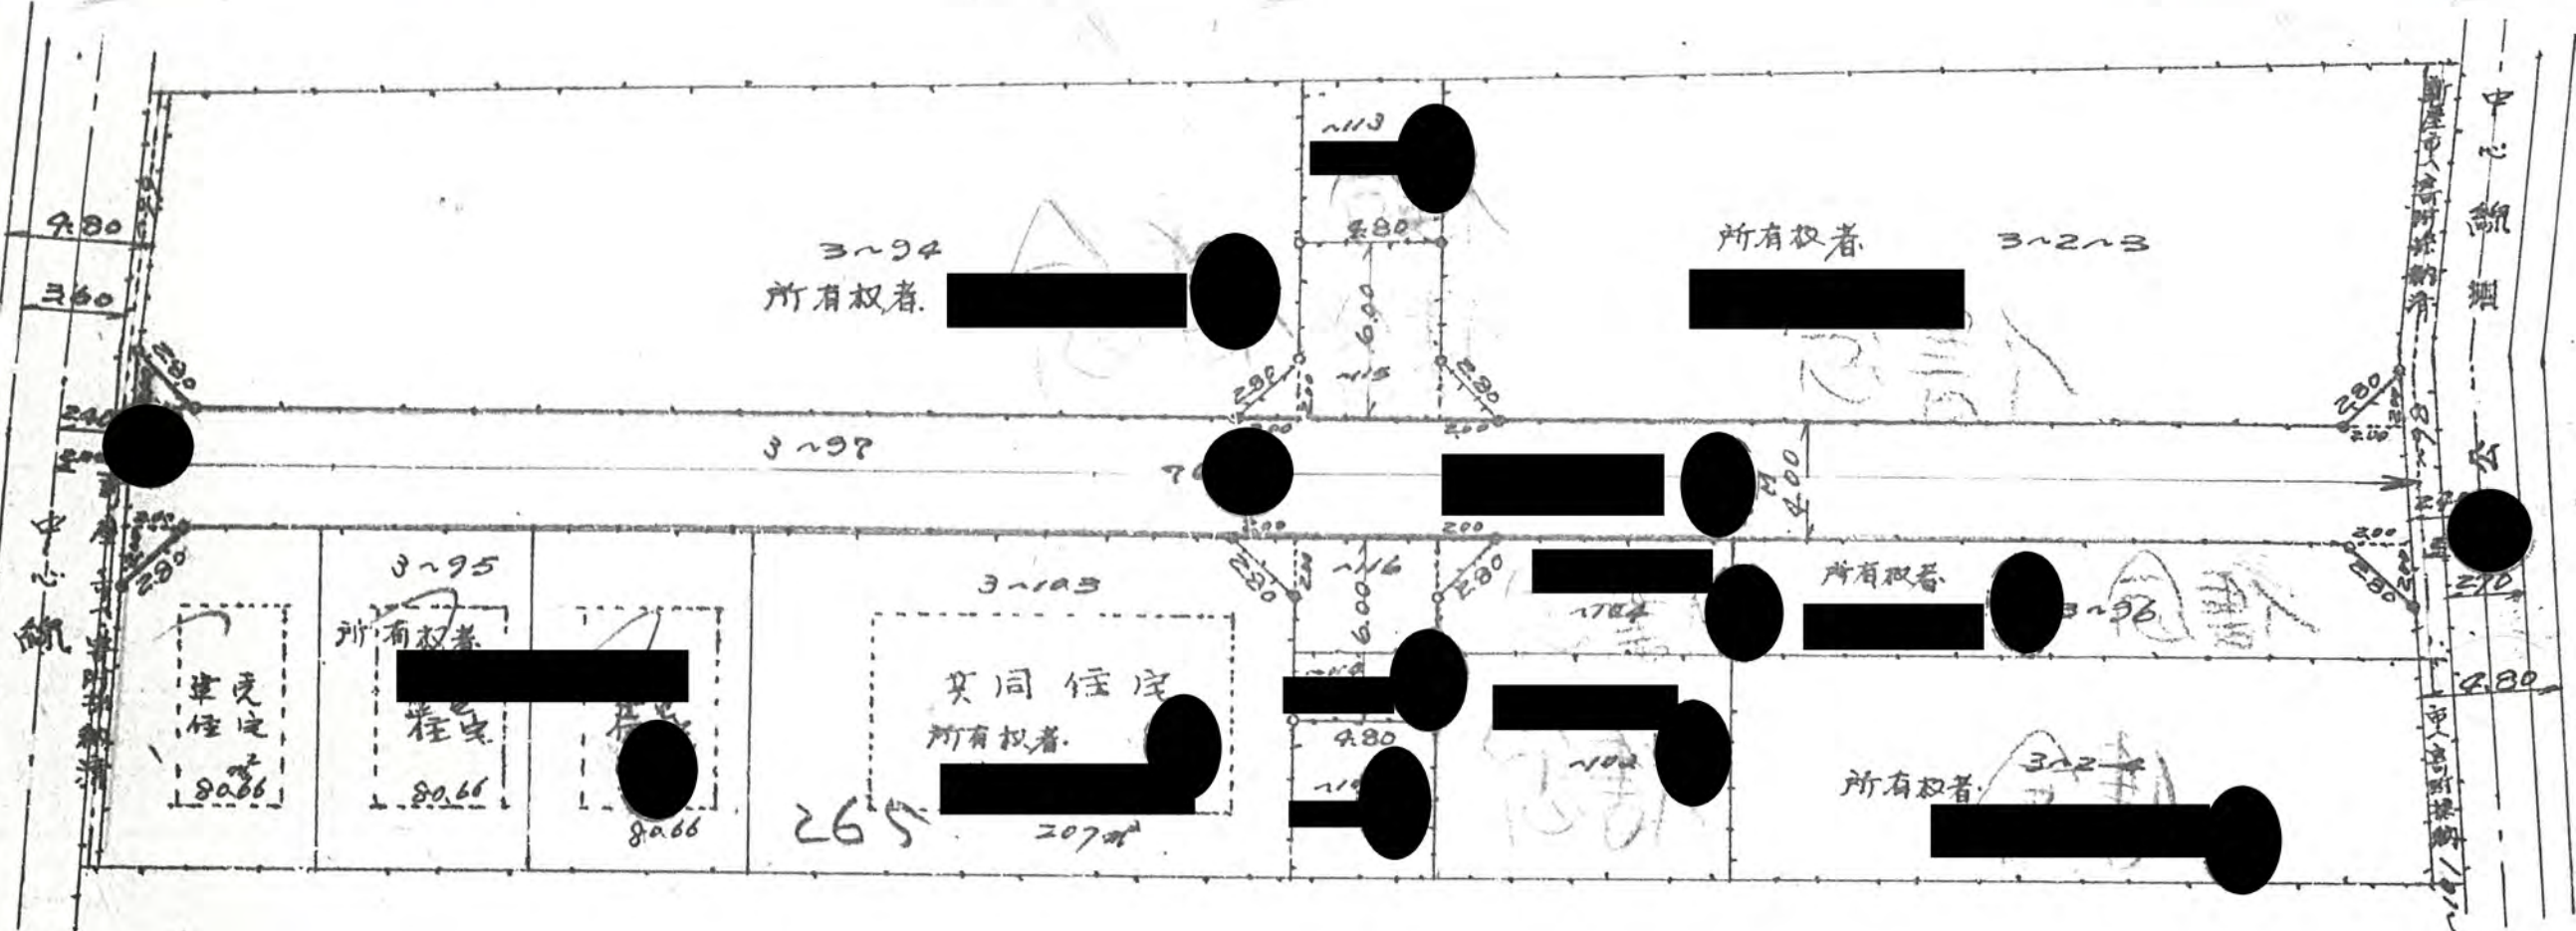

207  
242  
265

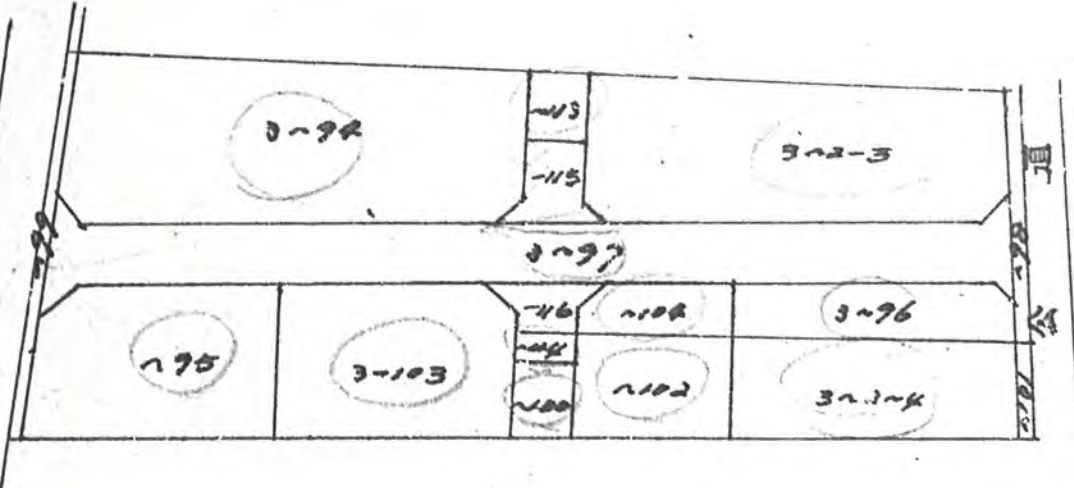

断面図 1/50

207 x 4 1/2