

請に係る土地の地名地番

新座市 栗原 5丁目 16番 2・3・4・5・6・7号

49年4月19日第8号
幅員4m 延長23.0m


請に係る道路の幅員、延長及び面積

員 4.0メートル・延長

23.0メートル・面積

111.12 平方メートル

用宅地総面積 916.24 平方メートル

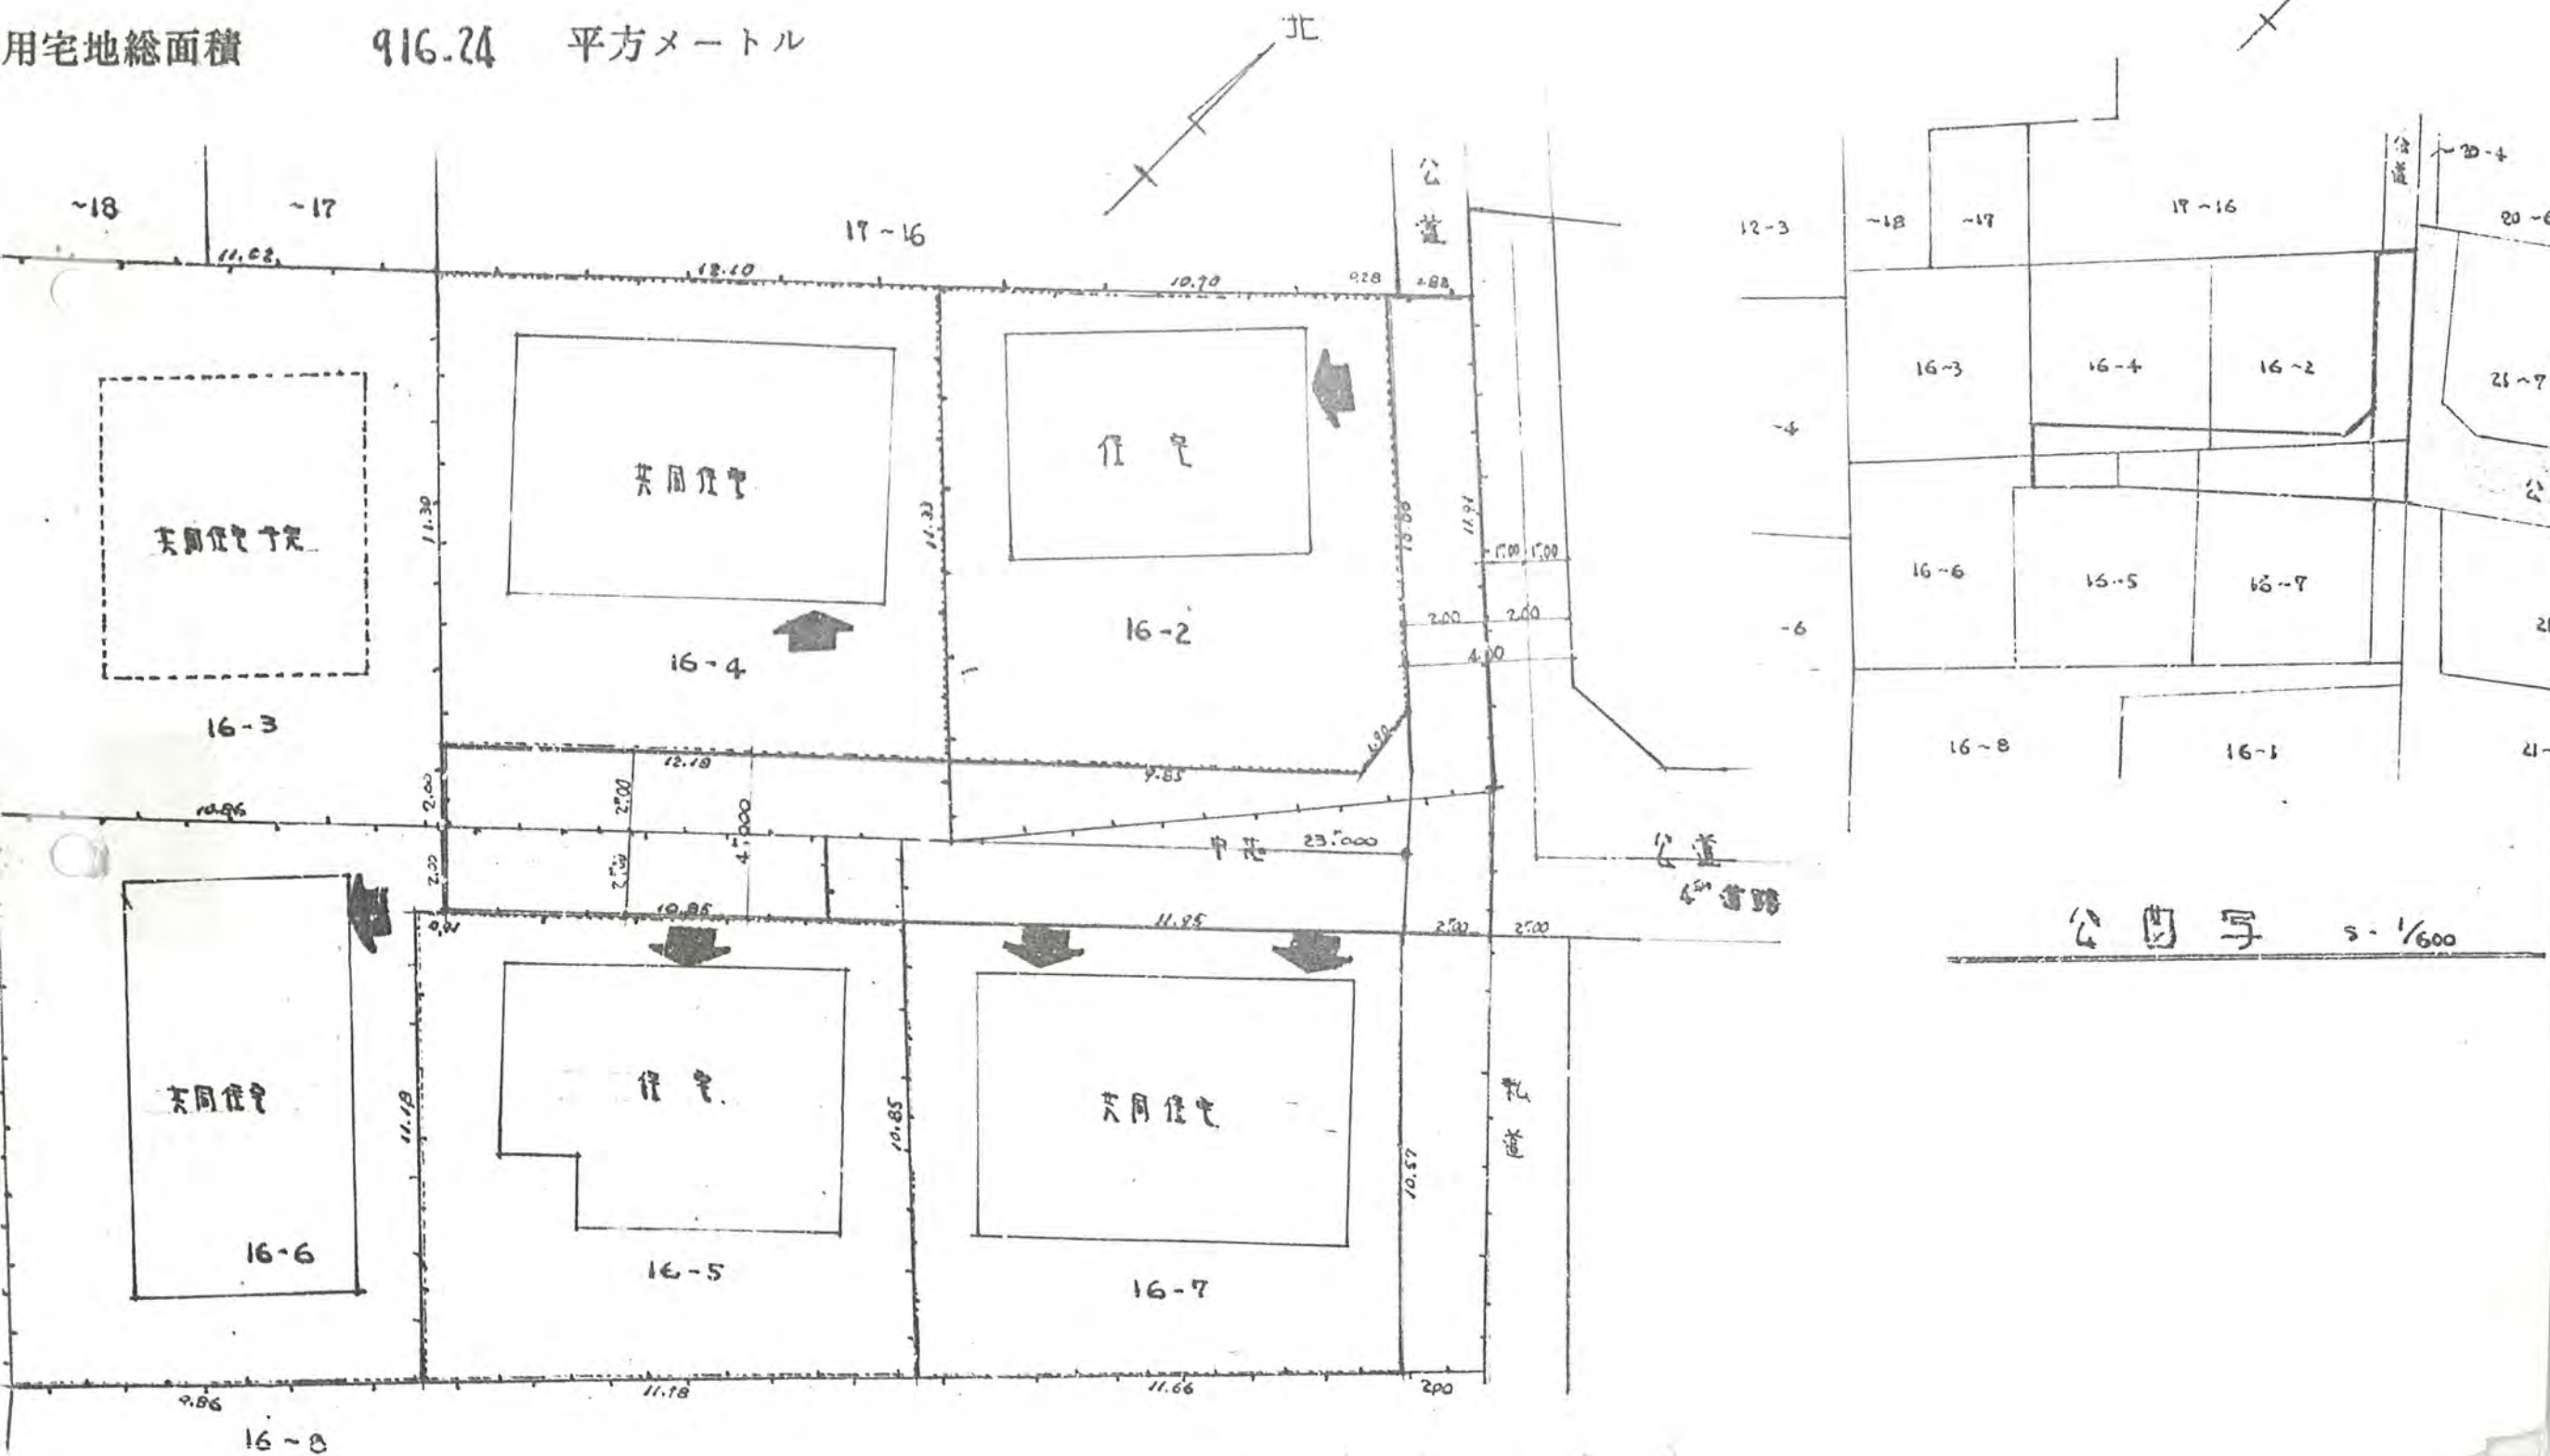

公道写 1/600