
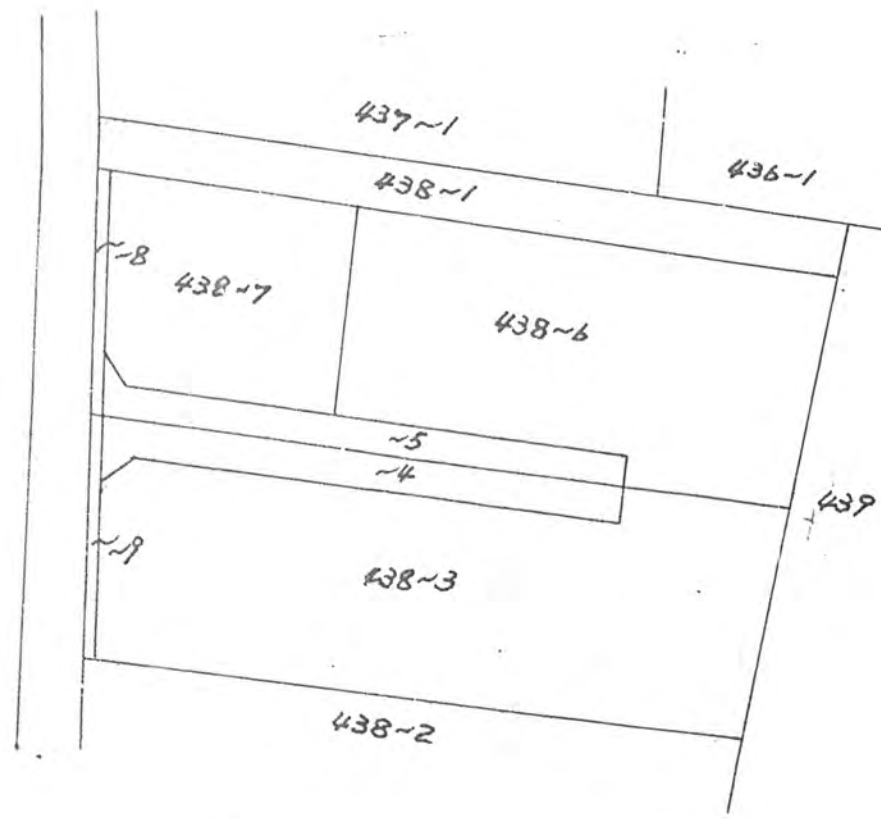


埋設断面図  $S \frac{1}{50}$

標杭ノ図  $S \frac{1}{10}$

49年8月7日第62号  
幅員40m 延長29.45m

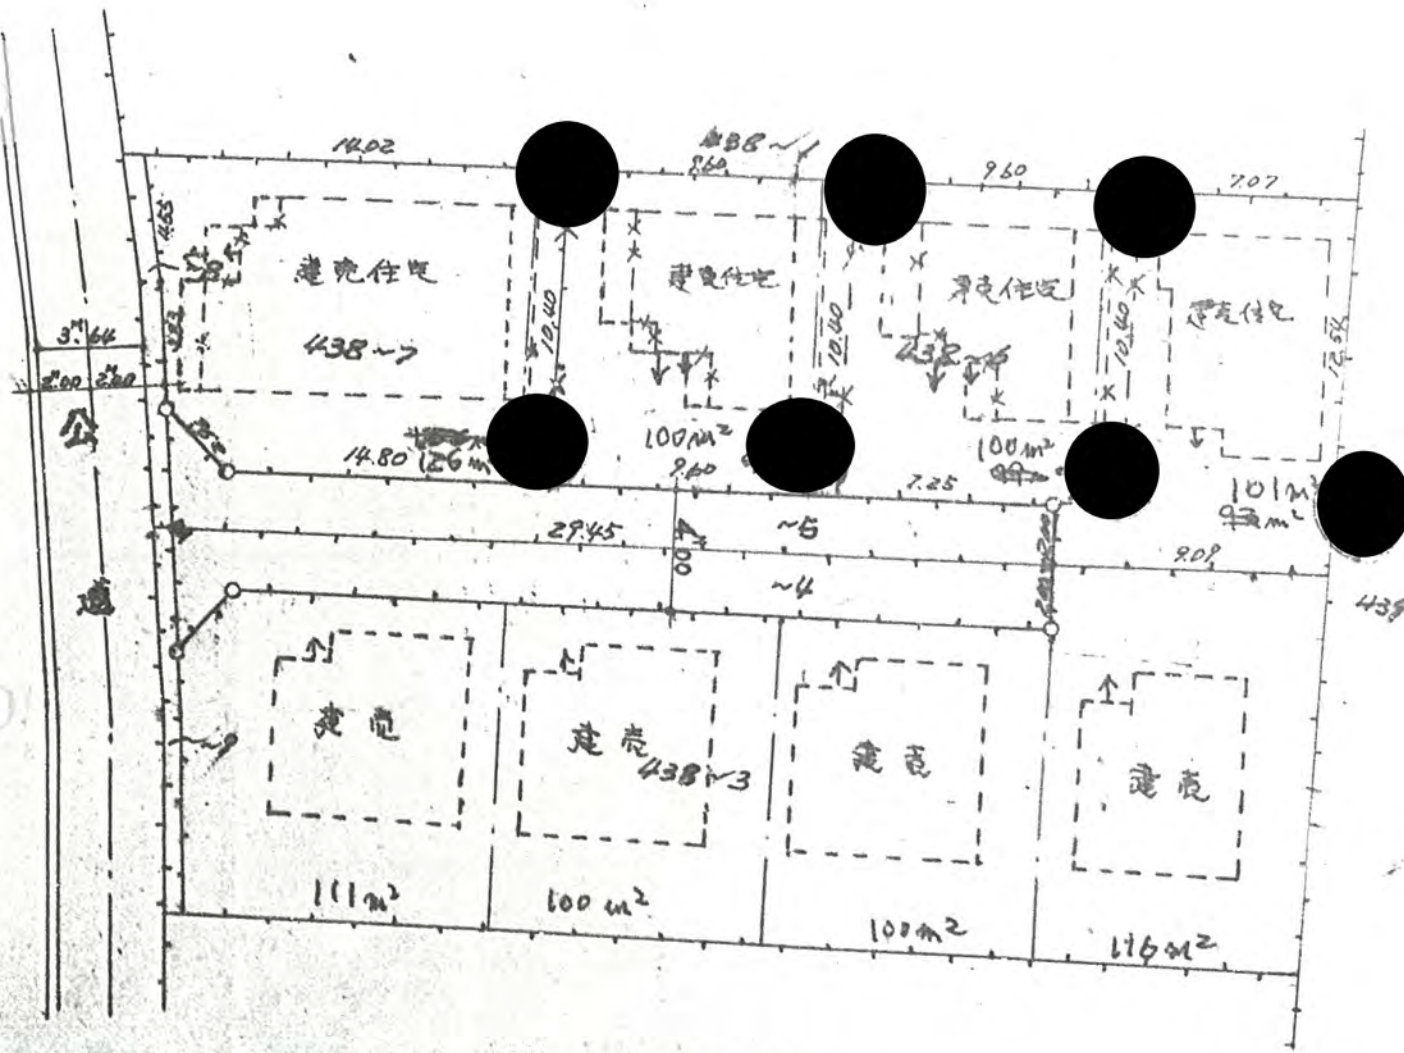

地籍図  $S \frac{1}{300}$

公図写  $S \frac{1}{500}$