

道路位置図

(指定・変更・廃止)

尺	構造図
	公図の写し

49年8月31日第67号
幅員40m 延長17.0m


新空市あたご三丁目 266-65, ~70

1、申請に係る土地の地名地番

2、申請に係る道路の幅員、延長及び面積

幅員 4,000 メートル・延長 17.00 メートル・面積 72 平方メートル

3、利用宅地総面積 763 平方メートル

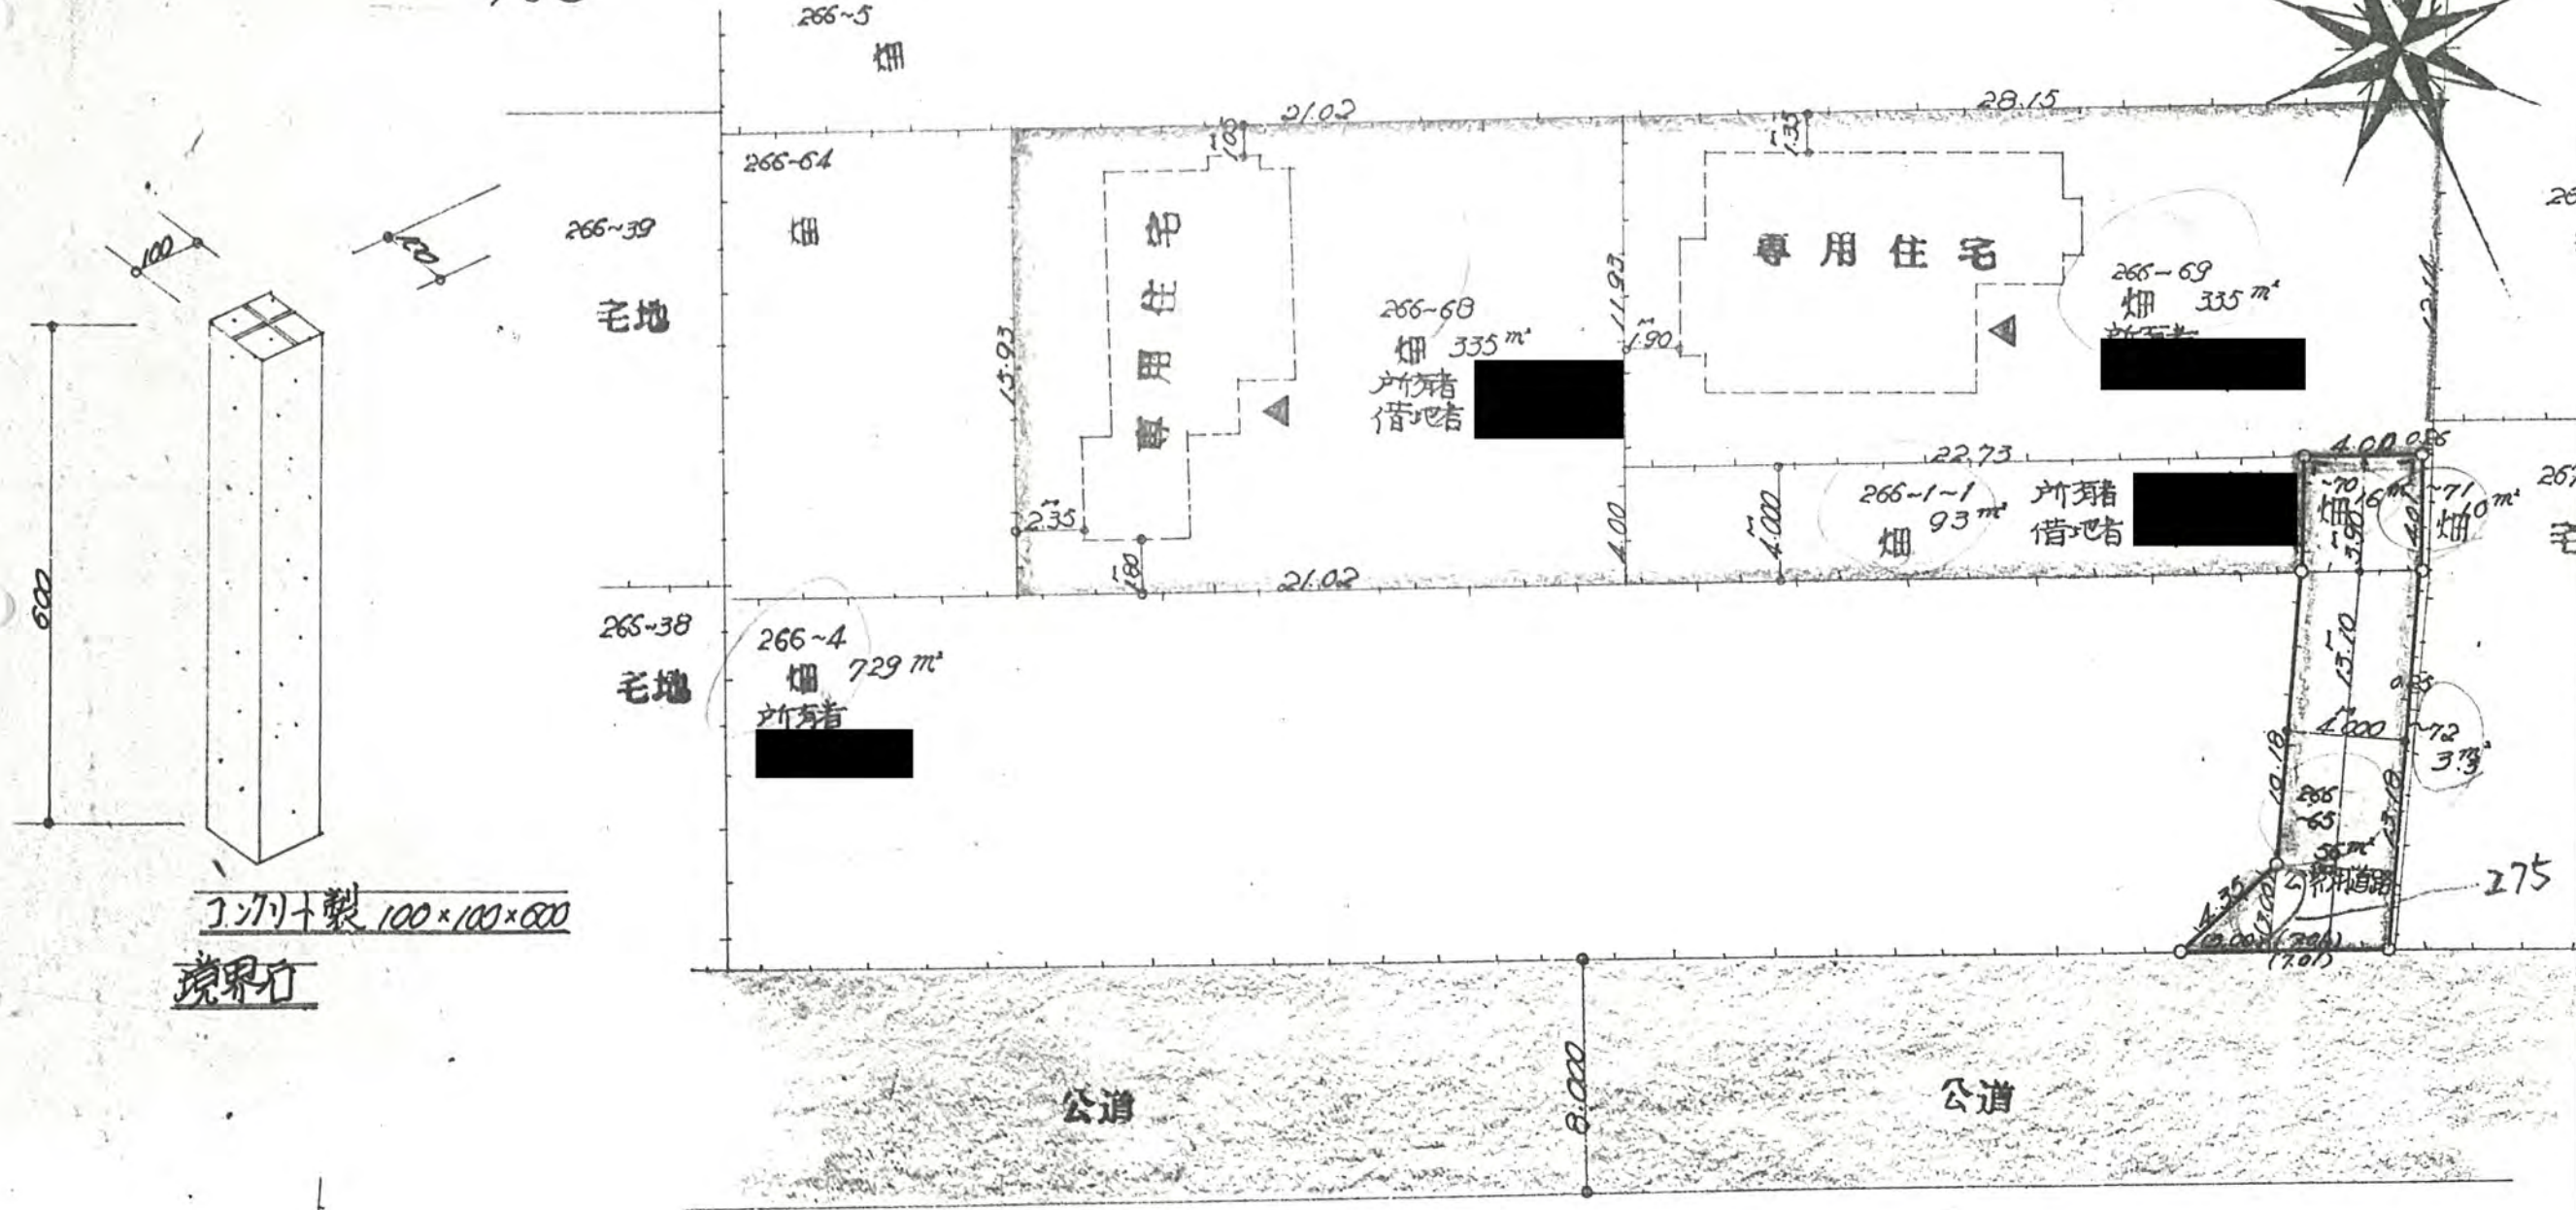

丁字十字製 100×100×600

境界石