

係る土地の地名地番 新庄市下等町大曲中東 146~21、30、31~32 33

係る道路の幅員、延長及び面積

4.0m メートル・延長

29.20メートル・面積

119.75 平方メートル

地総面積

59.51² 平方メートル


99.2

49年10月8日第86号
幅員 ~~4.0~~ m 延長 99.2 m

道路位置指定図と現況が異なる場合は
ごさいす。また現況を確認して下さい。
指定と現況が異なる場合は、建築指導課まで
御相談下さい

位置指定道路の幅員と延長の確認は、
ごさいす。

区 面 図

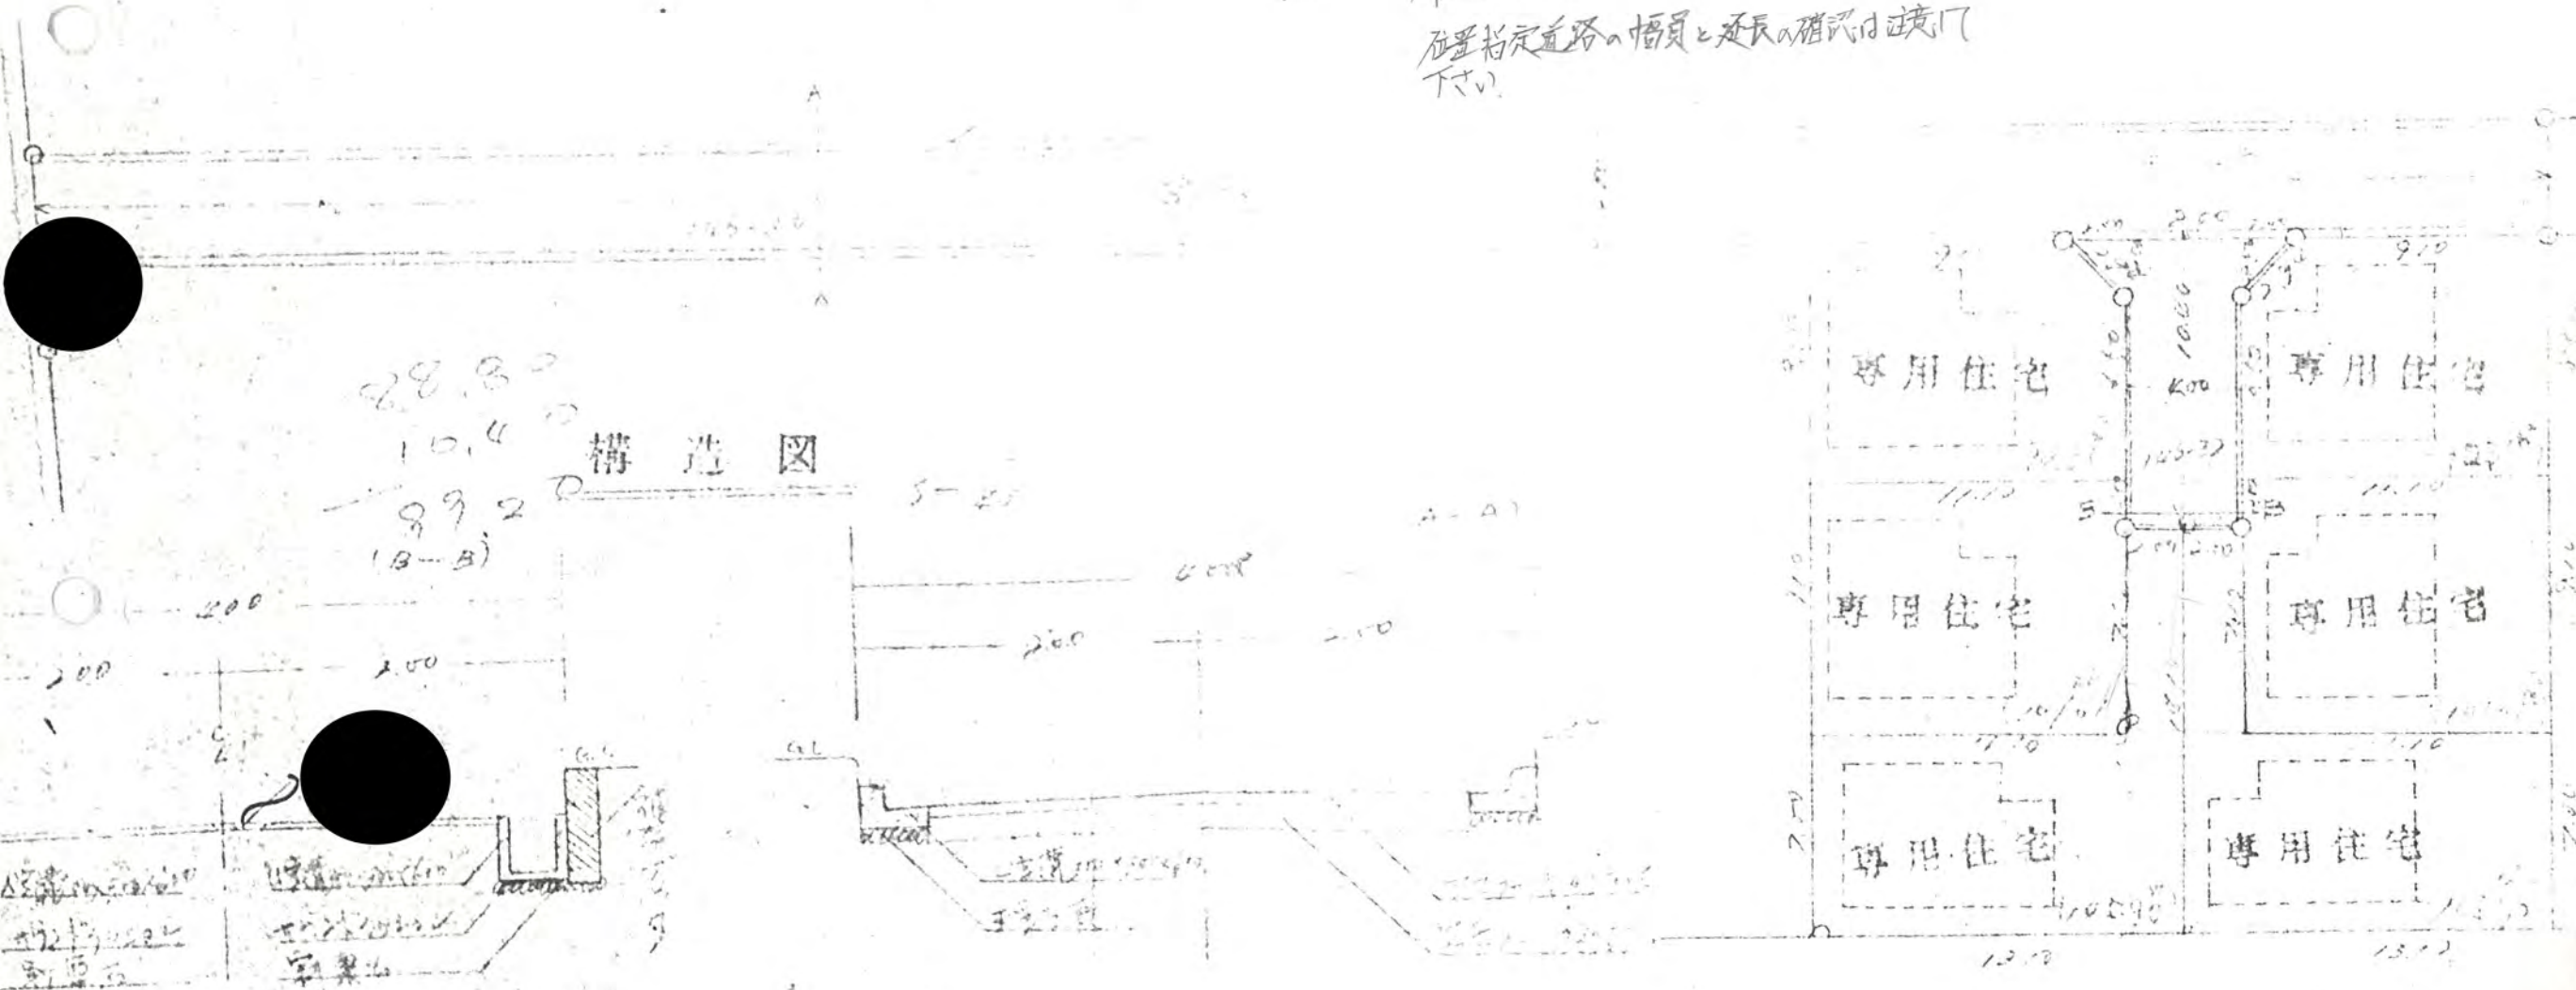

構 造 図



境 界 石