


宅地総面積 364.94  
 開巻面積 285.82

平方メートル

49年10月14日第89号  
 幅員42m 延長621m

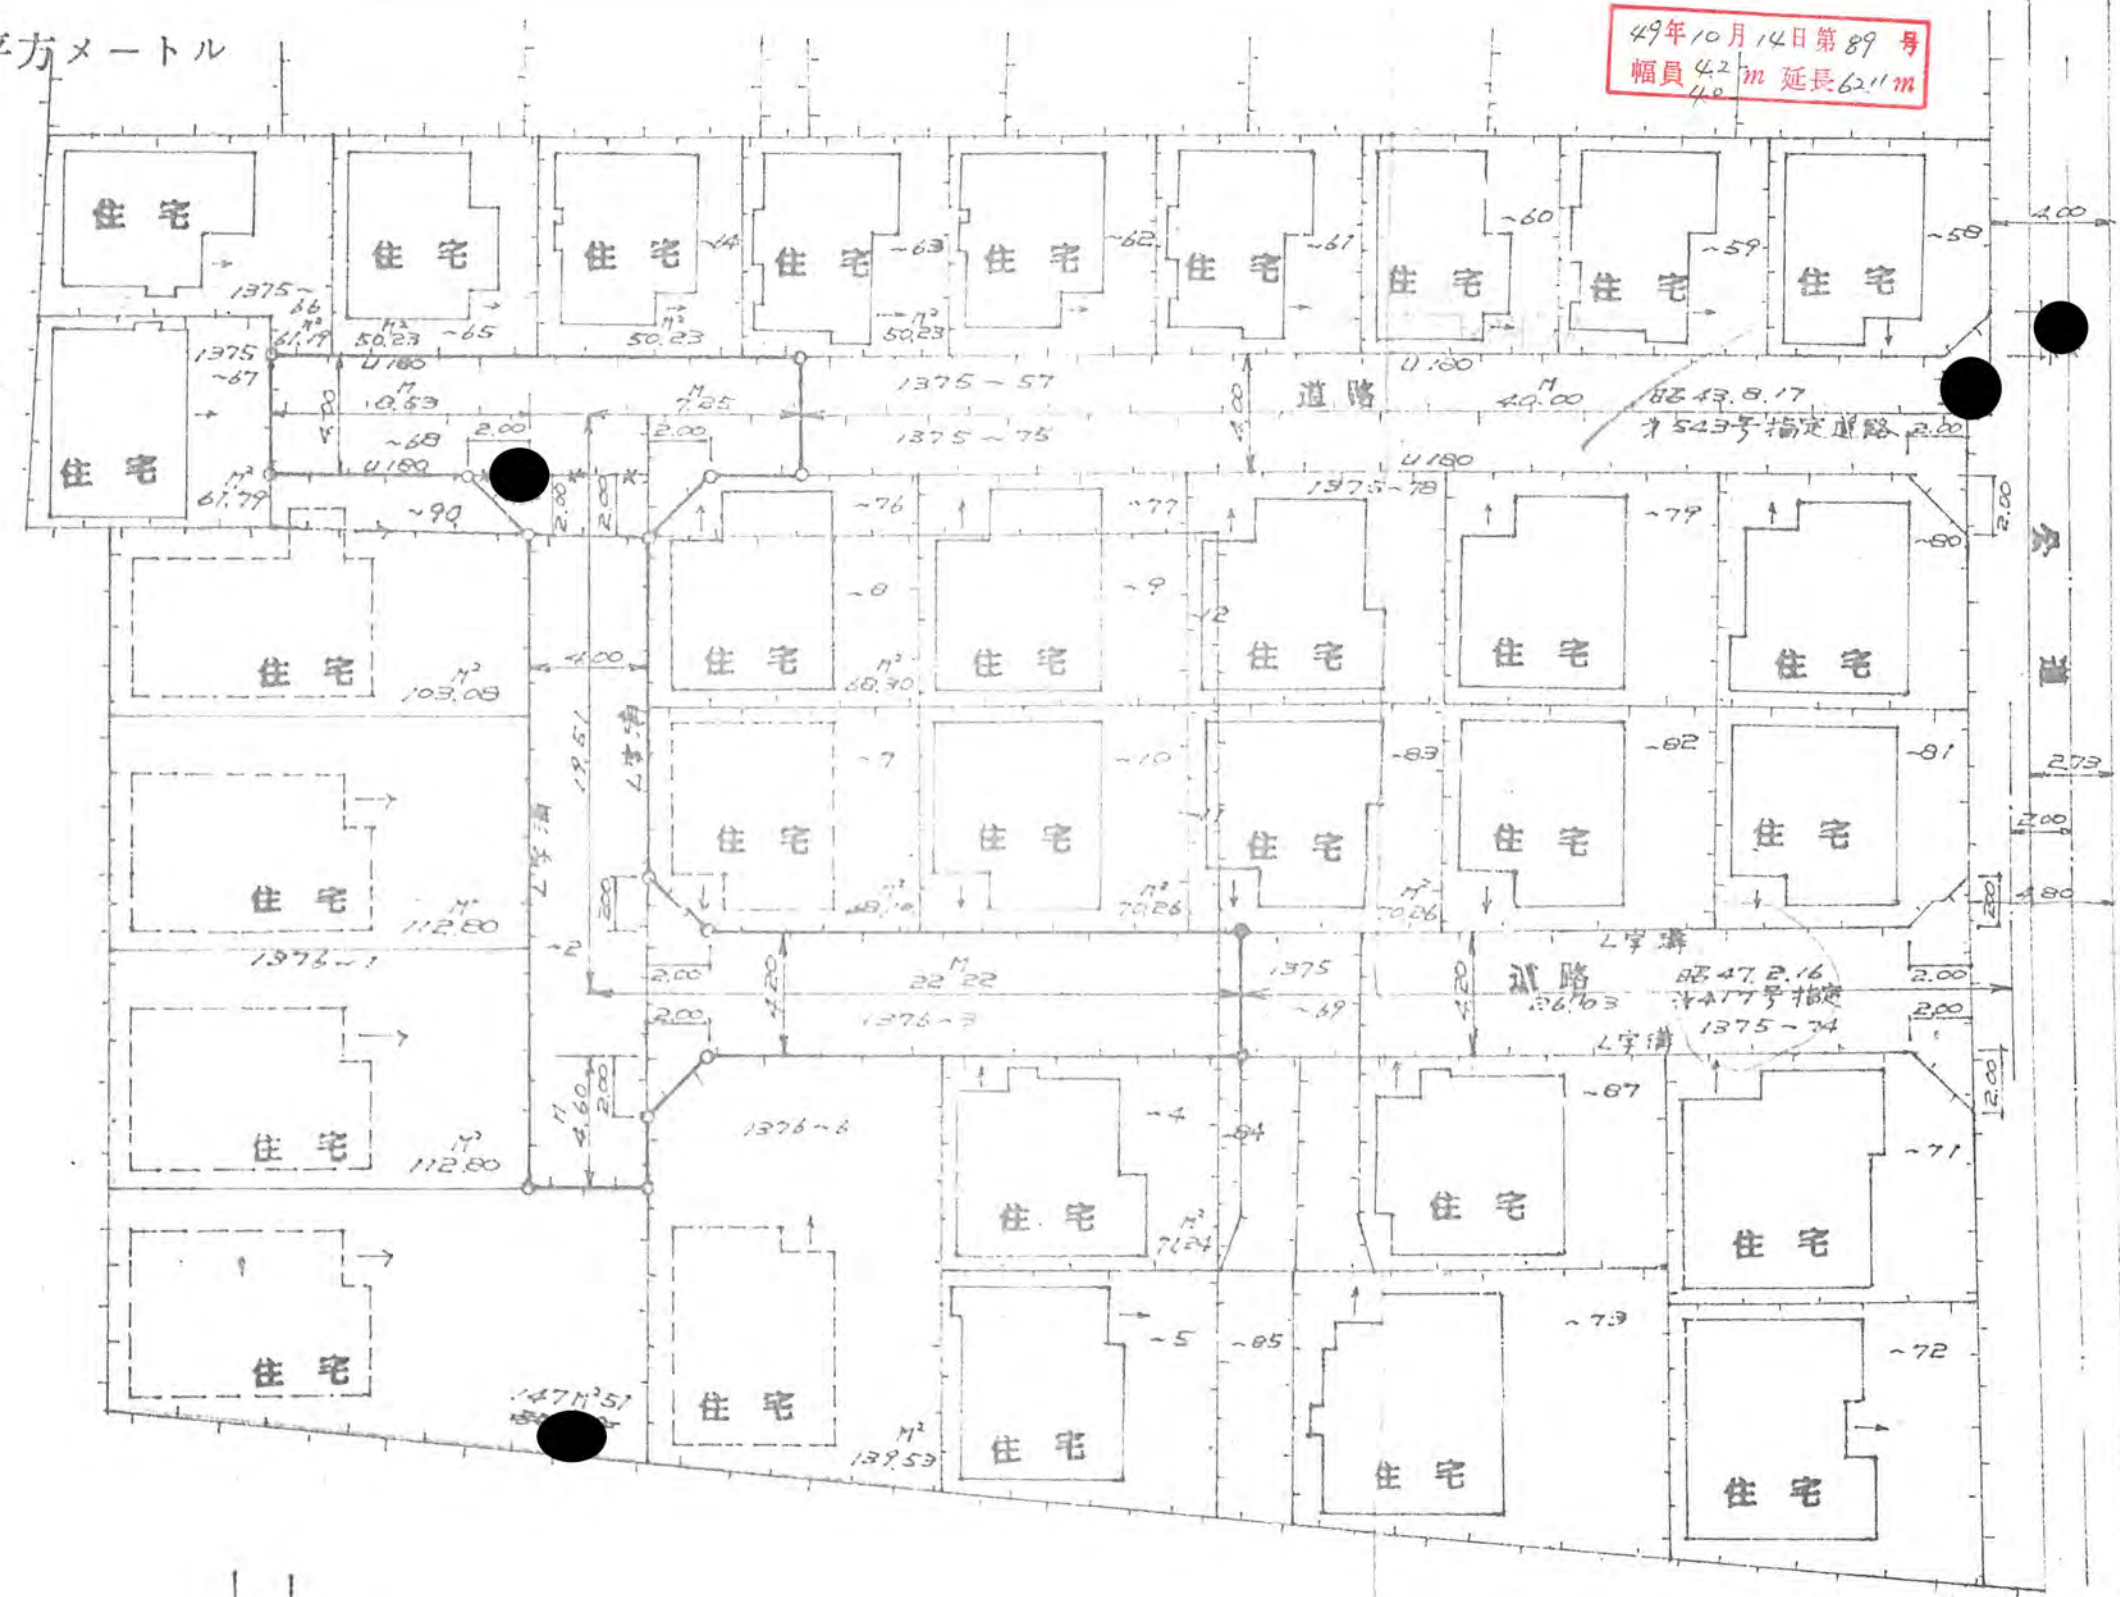

地籍図 S 1:300

