



1、申請に係る土地の地名地番 新座市栗原5丁目 67-~~24~~.25.31

2、申請に係る道路の幅員、延長及び面積

幅員 4.20メートル・延長 34.90メートル・面積 147.24平方メートル

3、利用宅地総面積 [REDACTED] 平方メートル
781.76

地籍図
S = 1/500

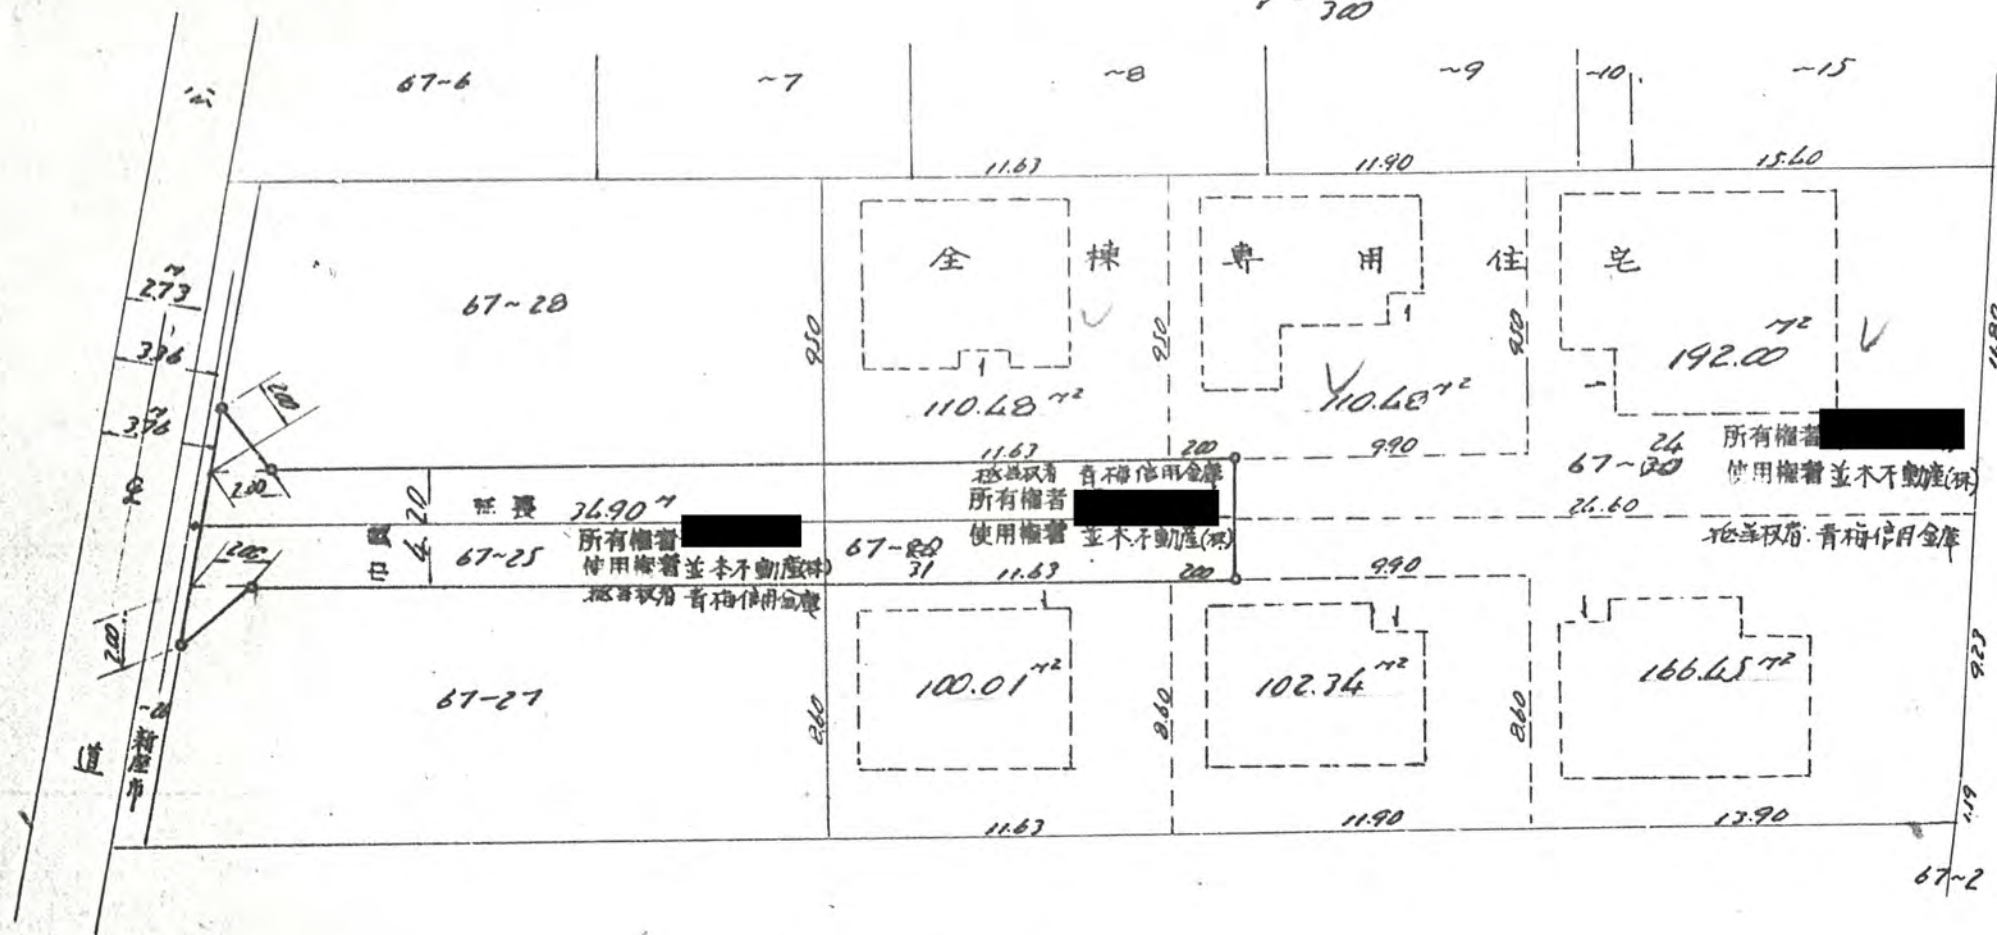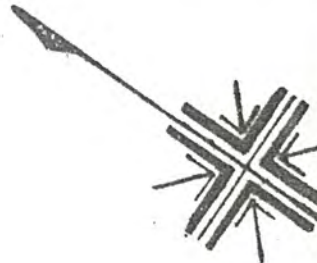

公図字
S 1:500

